



▼ 10º Piso

ÁREA TOTAL: 39.41 m² · ÁREA DE MORADIA: 36.05 m² · CÔMODOS: 4

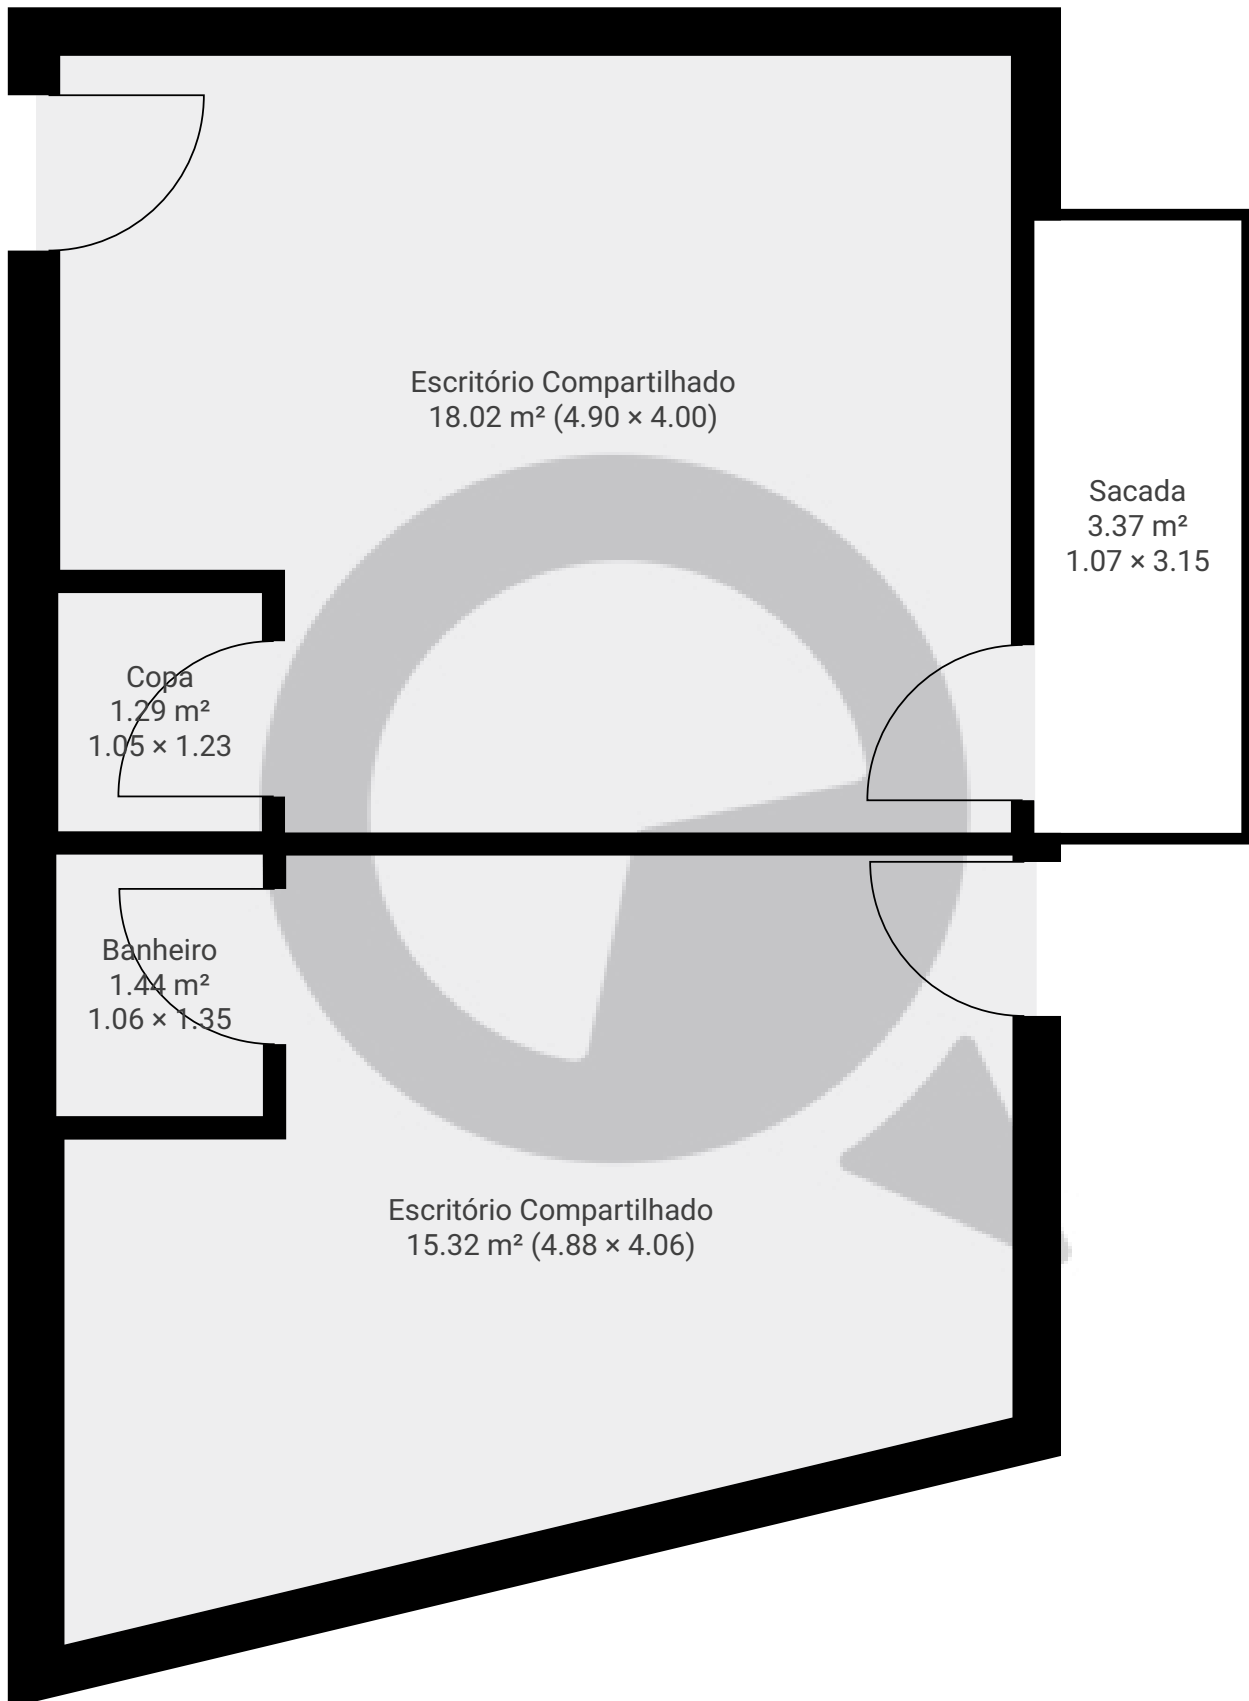

ESTA PLANTA É FORNECIDA SEM QUALQUER TIPO DE GARANTIA E PRECISÃO DE MEDIDAS.

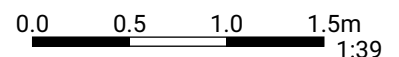

1:39

Page 1/1