


Desembargador Eliseu Guilherme, 291 - Sala Comercial

Rua Desembargador Eliseu Guilherme 291, 04004-030 São Paulo, São Paulo, BR
ÁREA TOTAL: 31.19 m² • ÁREA DE MORADIA: 31.19 m² • PISOS: 1 • CÔMODOS: 4




▼ 1º Piso

ÁREA TOTAL: 31.19 m² • ÁREA DE MORADIA: 31.19 m² • CÔMODOS: 4

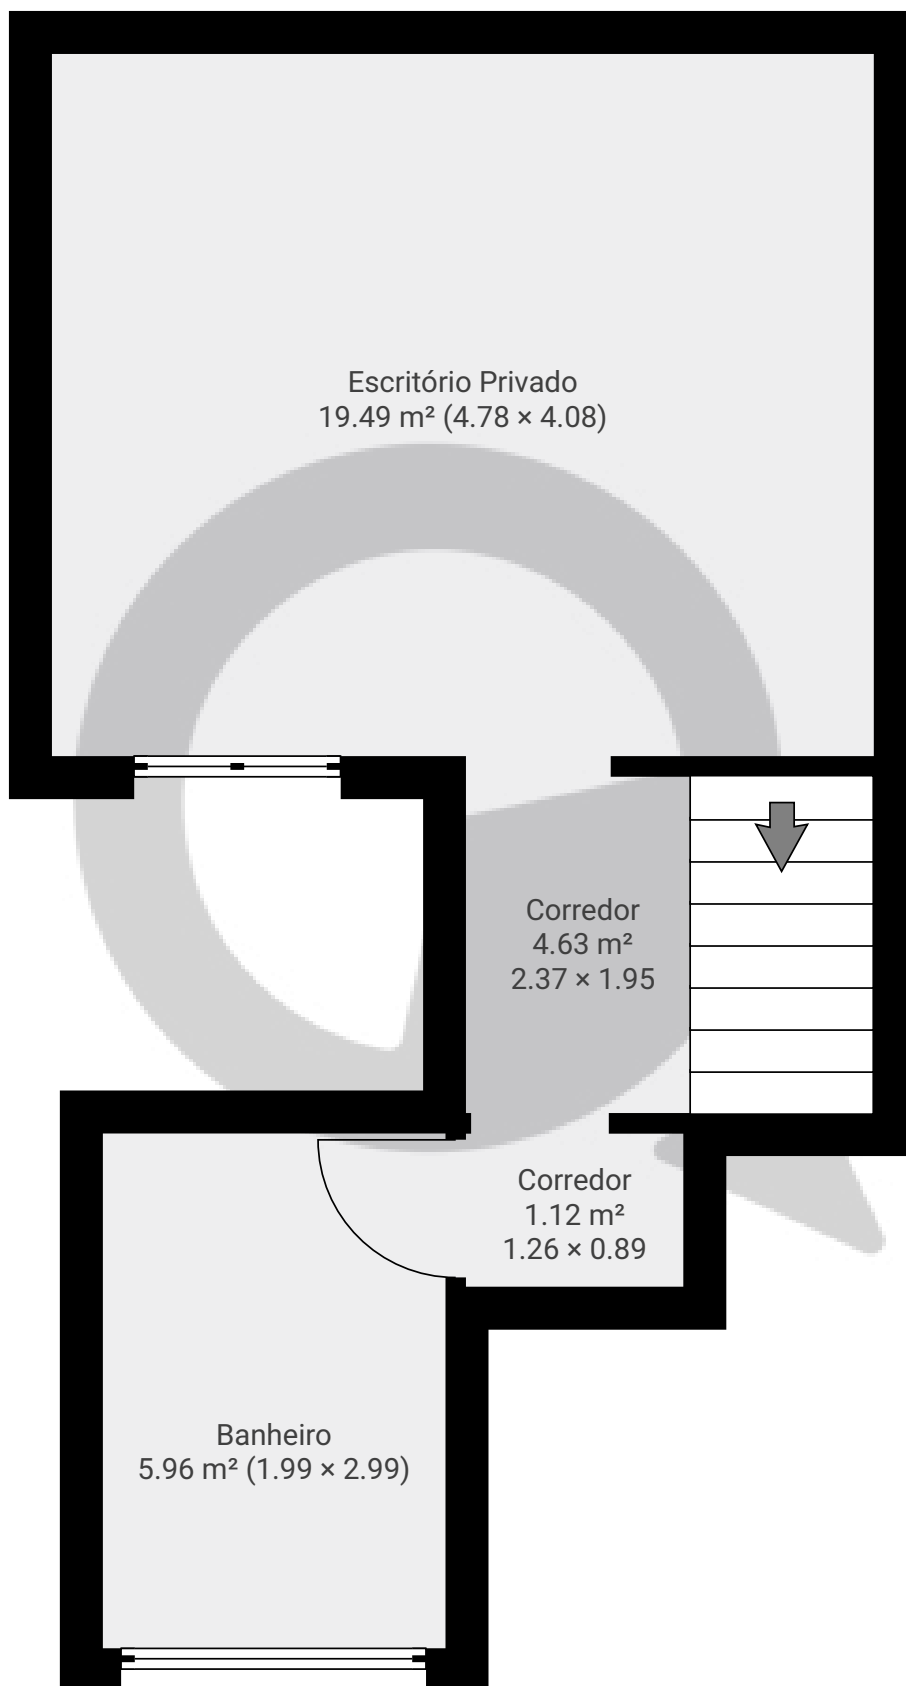

ESTA PLANTA É FORNECIDA SEM QUALQUER TIPO DE GARANTIA E PRECISÃO DE MEDIDAS.

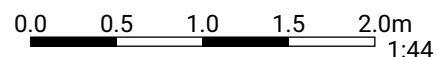

1:44
Page 1/1