


▼ 1º Piso

CÔMODOS: 1

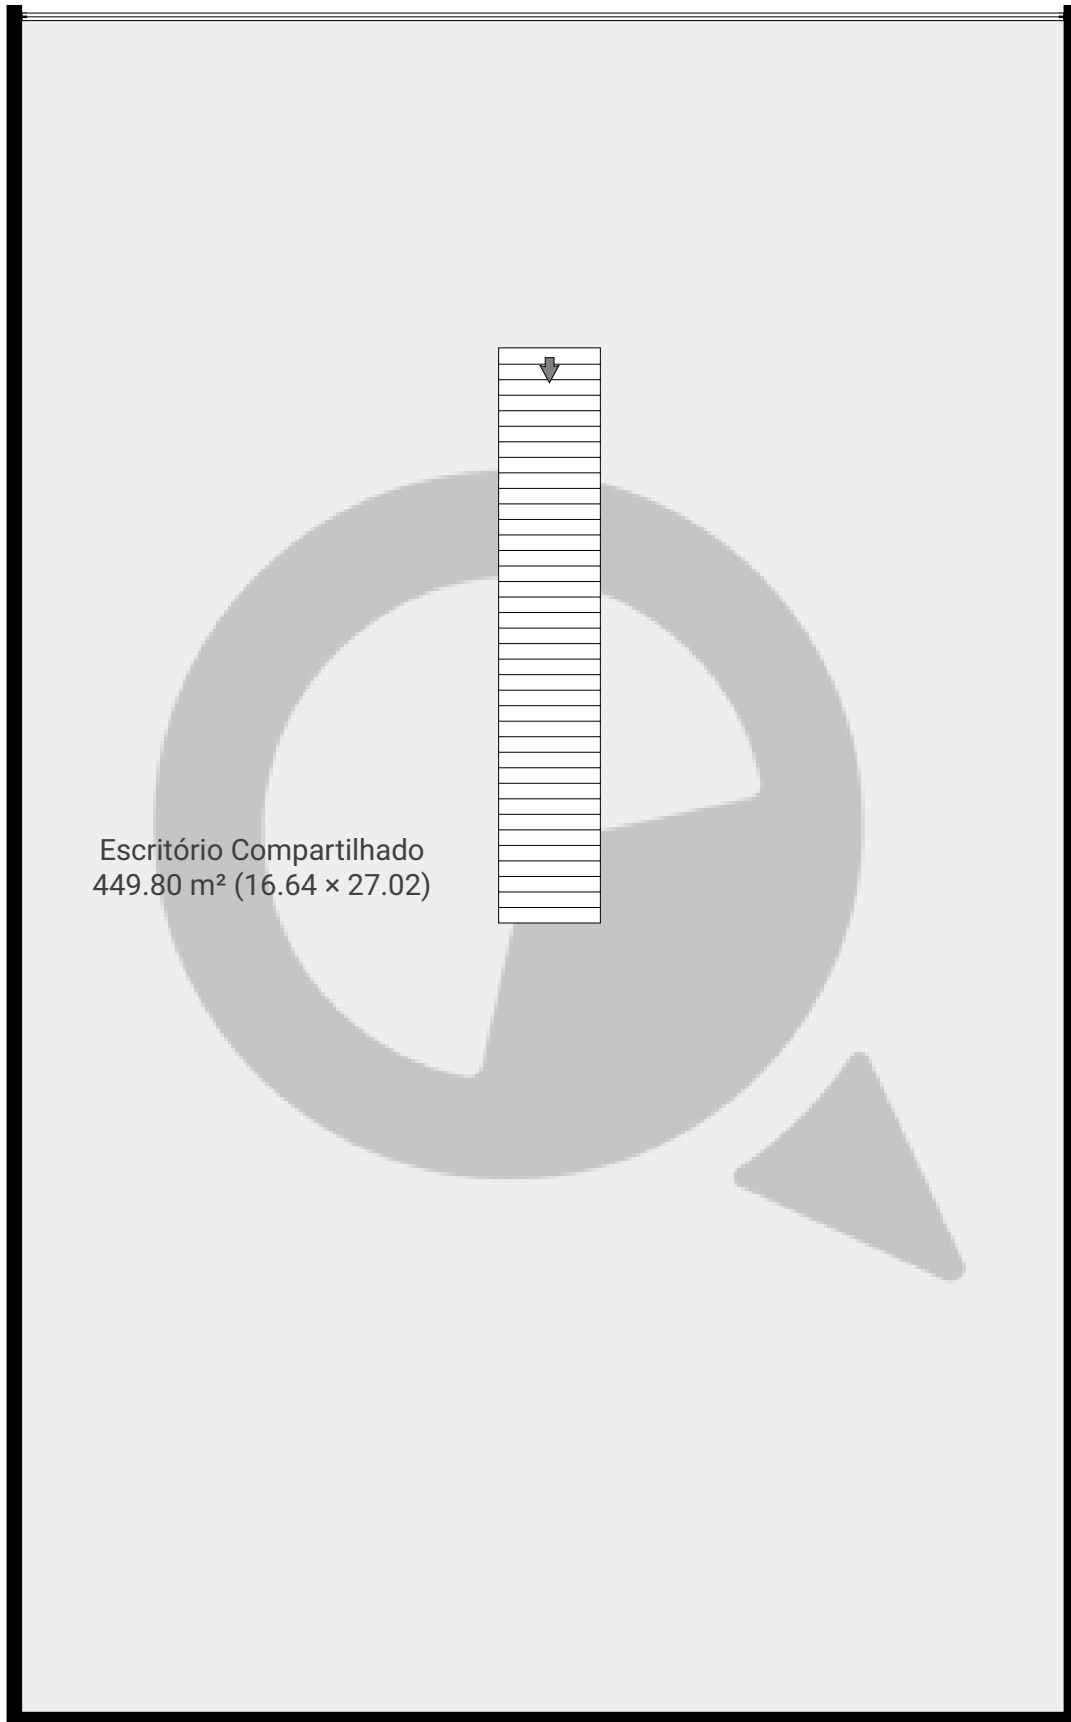

Escritório Compartilhado
449.80 m² (16.64 x 27.02)

ESTA PLANTA É FORNECIDA SEM QUALQUER TIPO DE GARANTIA E PRECISÃO DE MEDIDAS.

0 1 2 3 4 5m
1:121
Page 1/1