


▼ Andar Térreo

ÁREA TOTAL: 142.82 m² • ÁREA DE MORADIA: 142.82 m² • CÔMODOS: 12

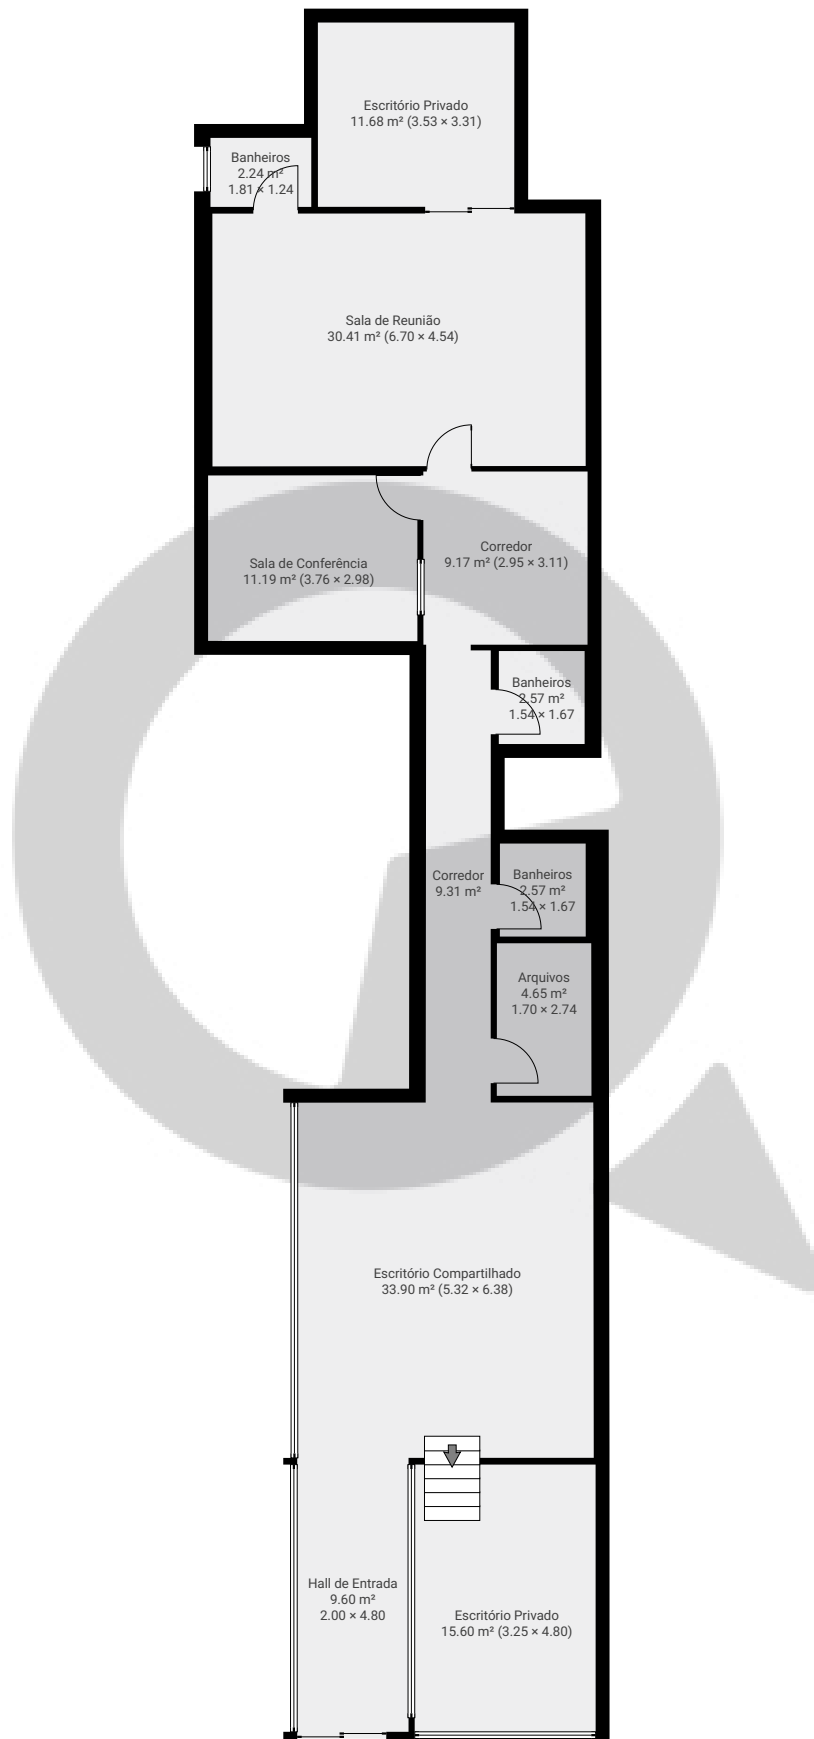

ESTA PLANTA É FORNECIDA SEM QUALQUER TIPO DE GARANTIA E PRECISÃO DE MEDIDAS.

