


▼ Andar Térreo

CÔMODOS: 4

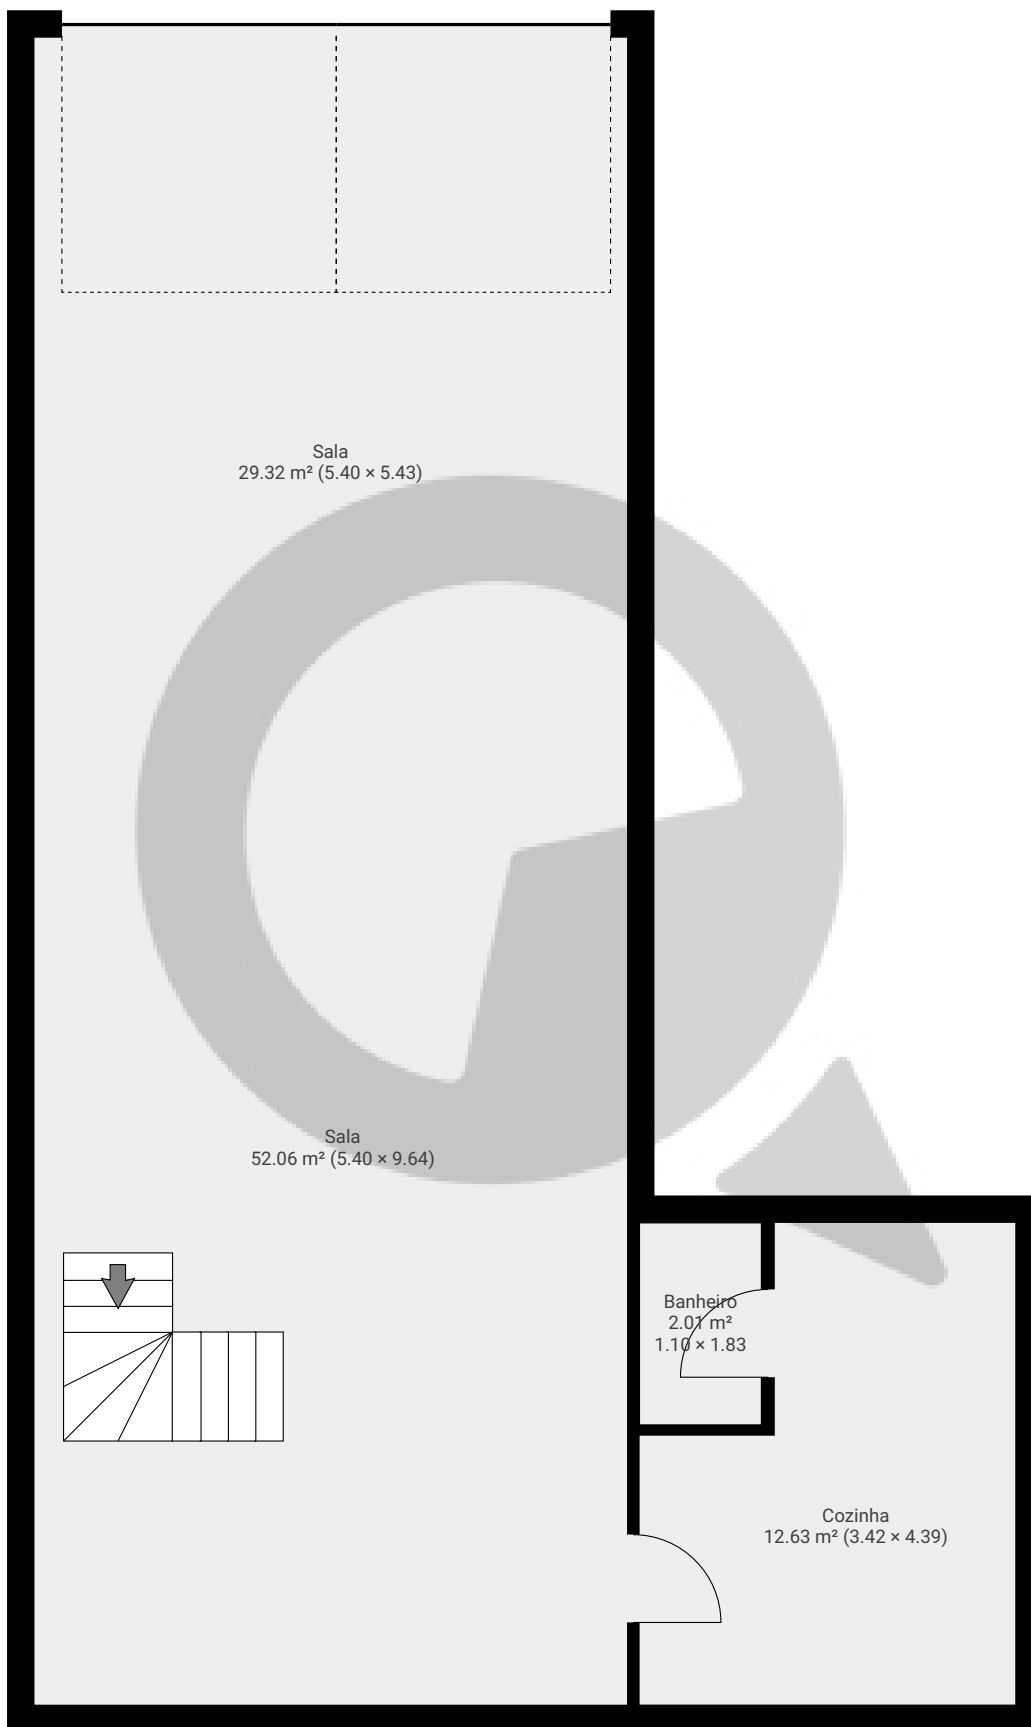


ESTA PLANTA É FORNECIDA SEM QUALQUER TIPO DE GARANTIA E PRECISÃO DE MEDIDAS.


0 1 2 3m  
1:69  
Page 1/2

▼ 1º Piso

CÔMODOS: 4

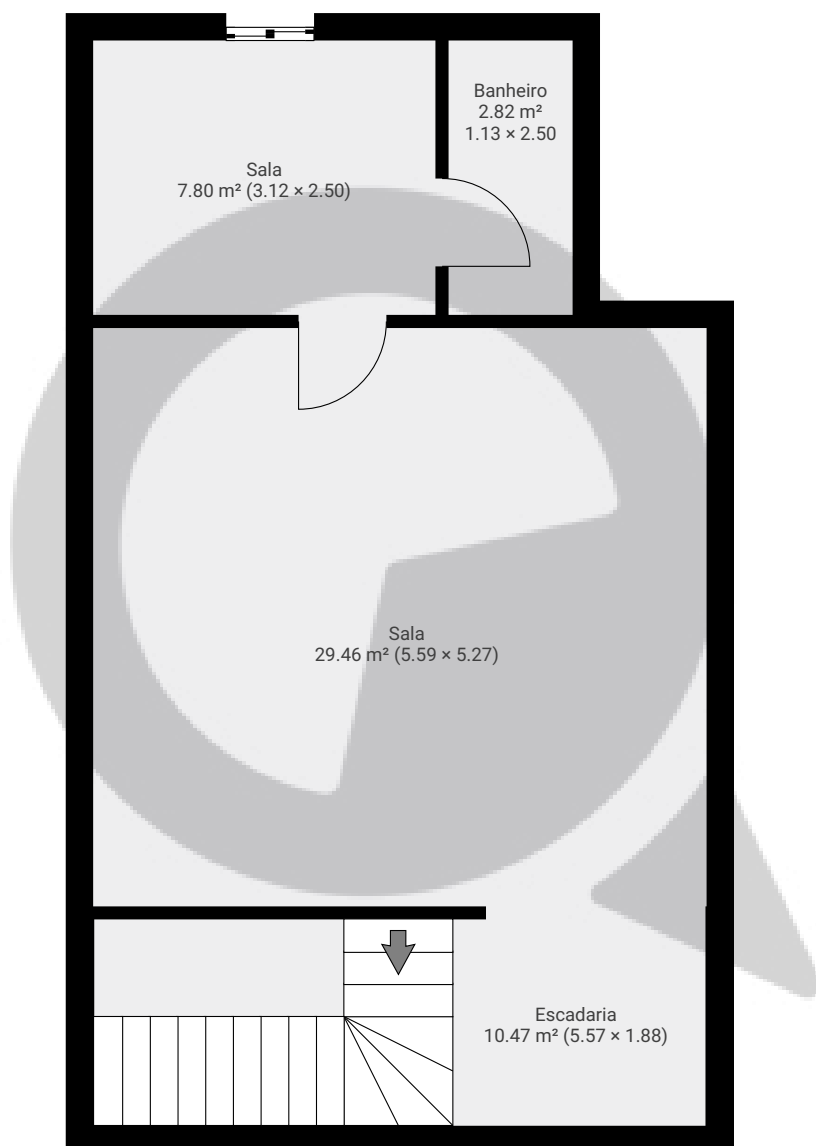

ESTA PLANTA É FORNECIDA SEM QUALQUER TIPO DE GARANTIA E PRECISÃO DE MEDIDAS.

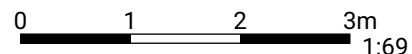

Page 2/2