


Rua Tomoichi Shimizu 33

Rua Tomoichi Shimizu 33, 08260-140, São Paulo, BR
PISOS: 1 • CÔMODOS: 4




▼ 2º Piso

CÔMODOS: 4

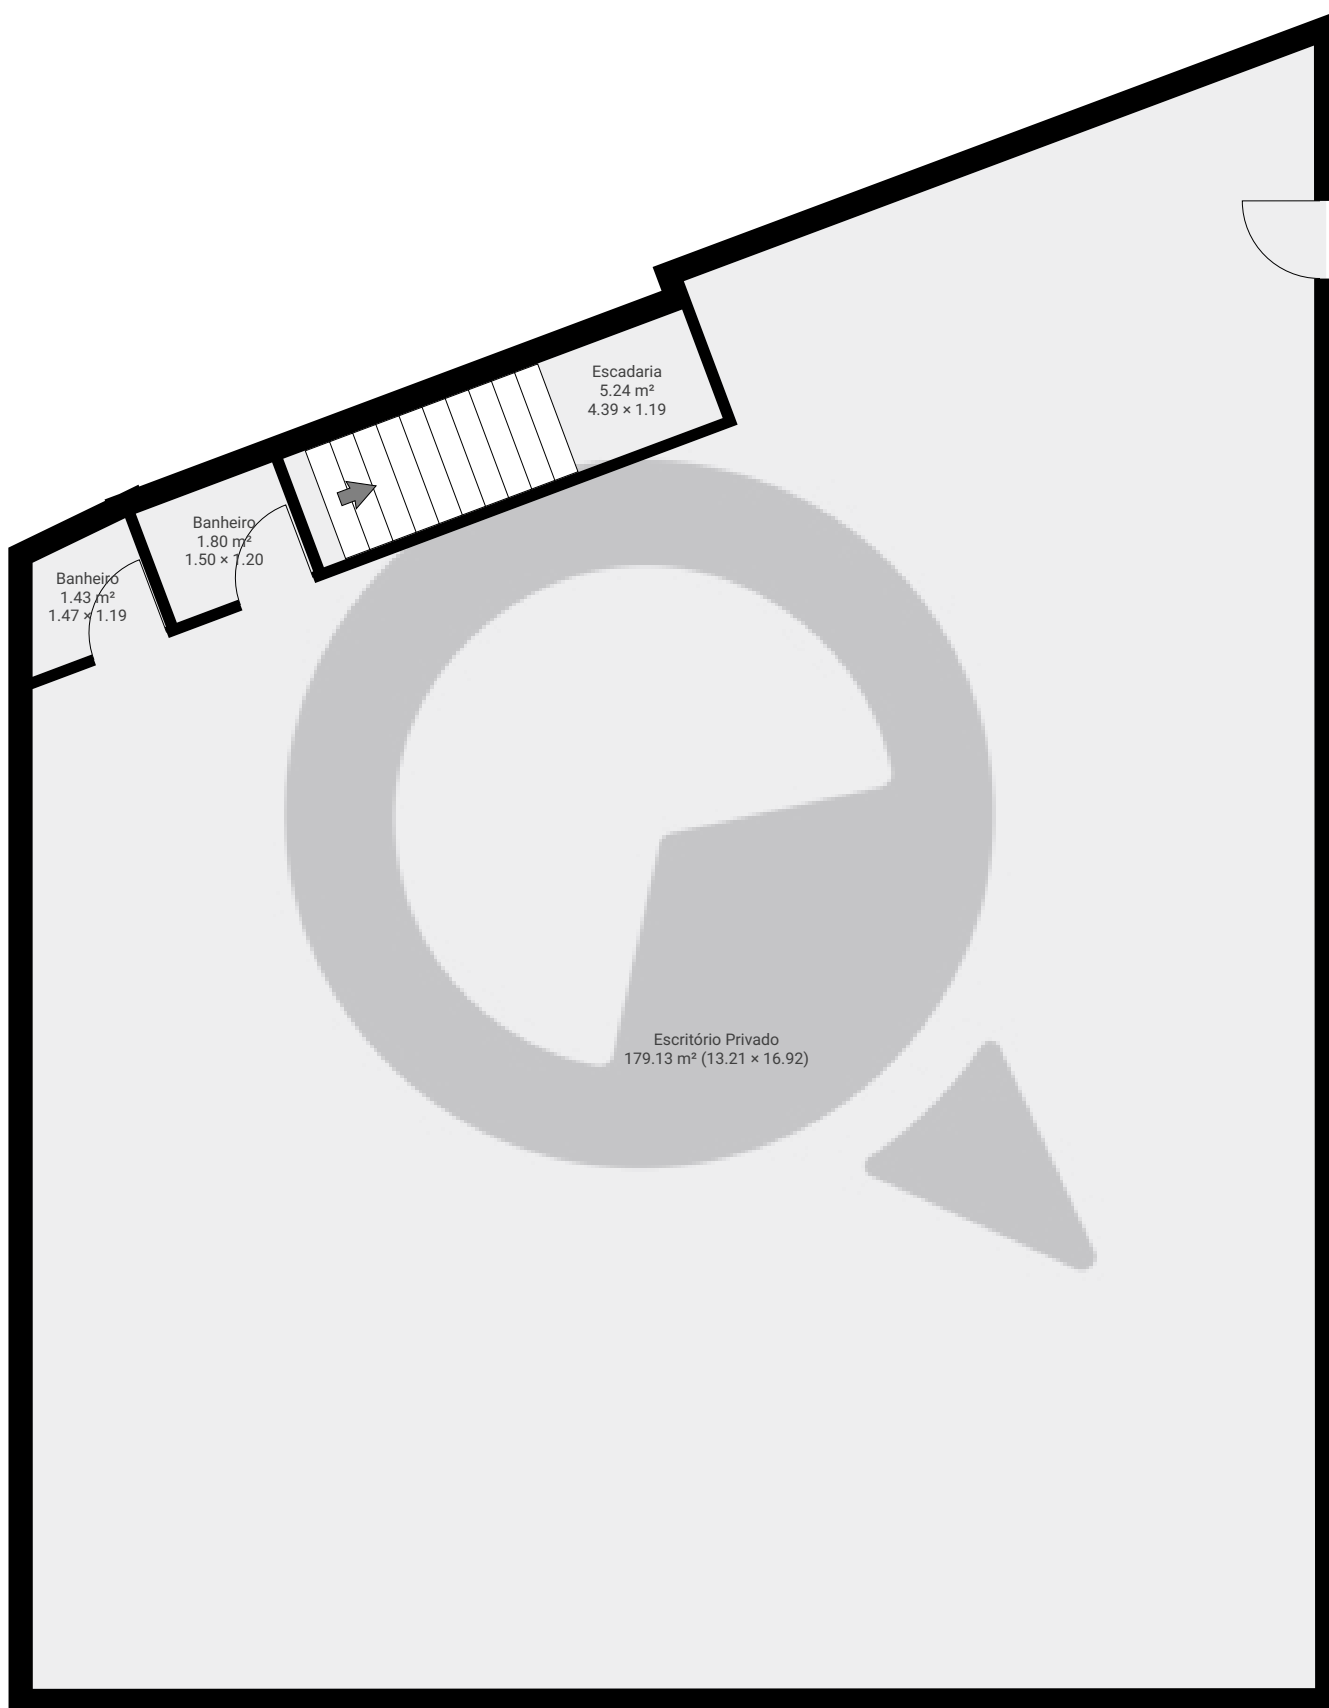

ESTA PLANTA É FORNECIDA SEM QUALQUER TIPO DE GARANTIA E PRECISÃO DE MEDIDAS.

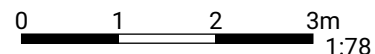

1:78
Page 1/1