


# Rua Pedro de Toledo, nº108 Conjunto 102


Rua Pedro de Toledo, , São Paulo, BR  
PISOS: 1 • CÔMODOS: 5

## ▼ 10º Piso

CÔMODOS: 5

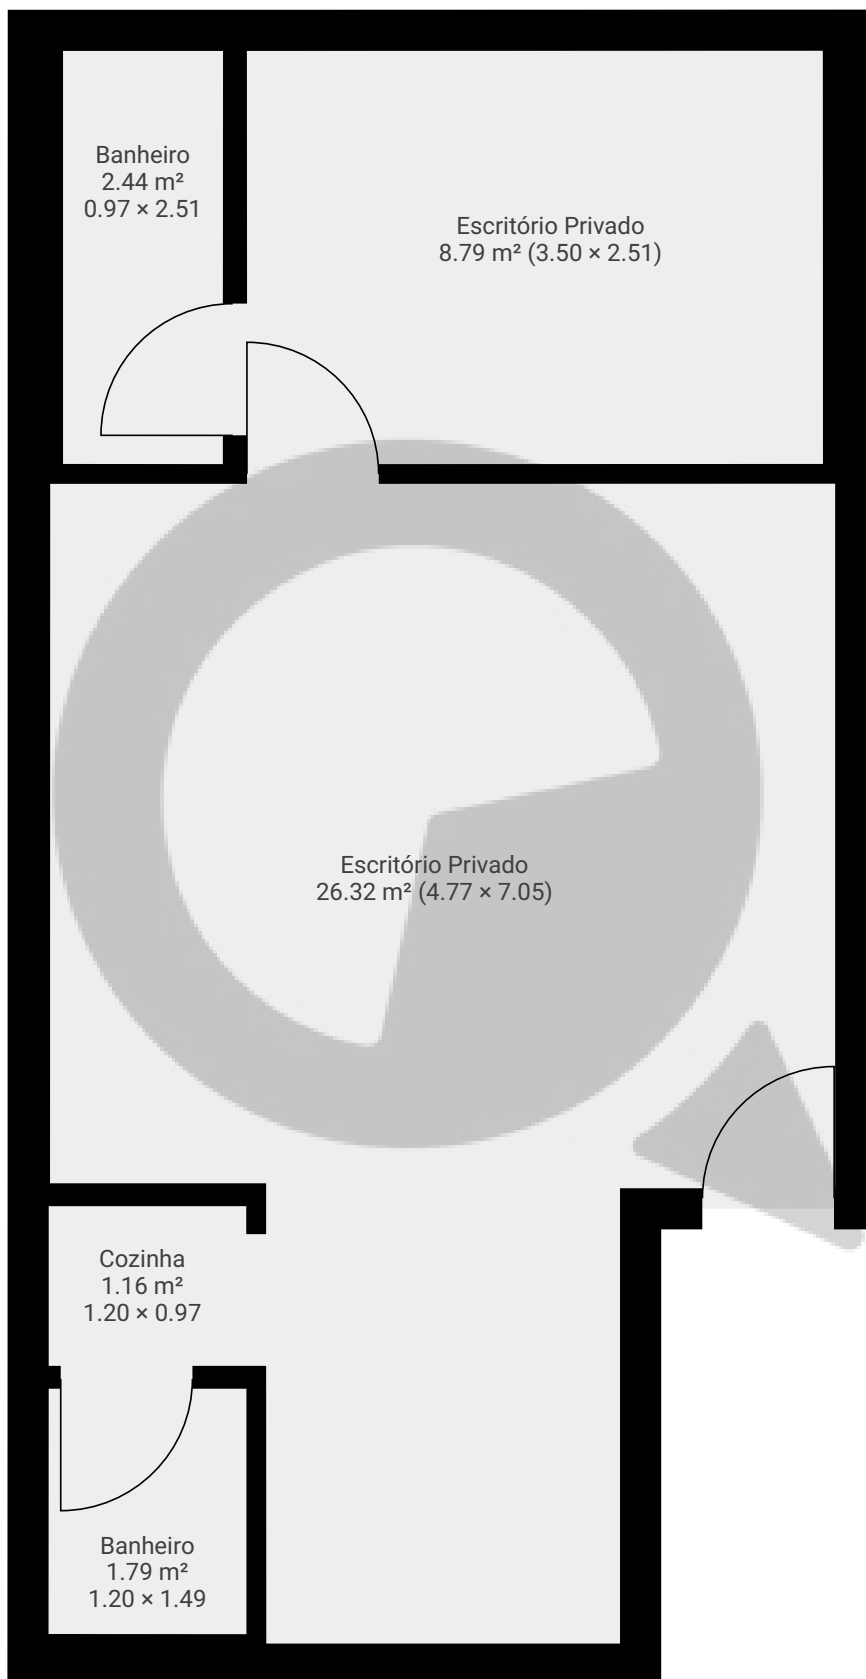

ESTA PLANTA É FORNECIDA SEM QUALQUER TIPO DE GARANTIA E PRECISÃO DE MEDIDAS.

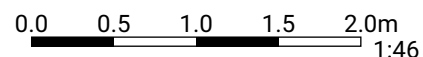

1:46

Page 1/1