


# Meu novo projeto

Rua Natingui, , São Paulo, BR  
PISOS: 1 • CÔMODOS: 11

 SuaQuadra

## ▼ Andar Térreo

CÔMODOS: 11

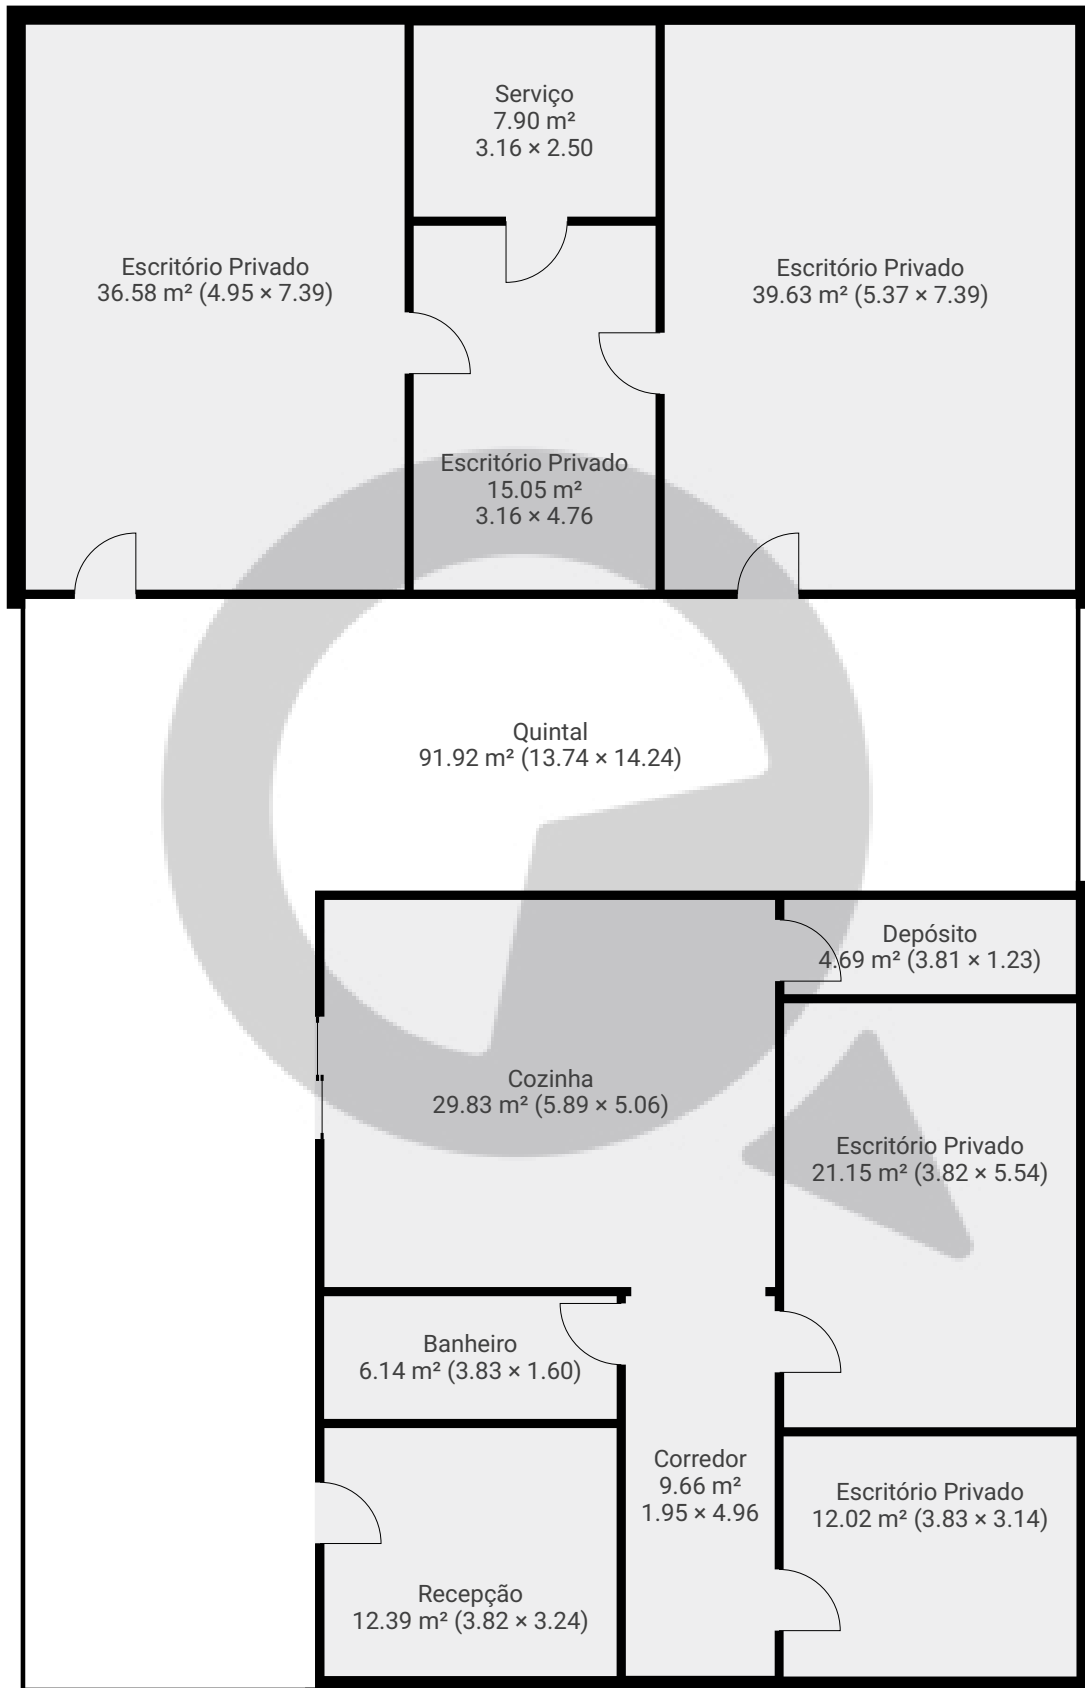

ESTA PLANTA É FORNECIDA SEM QUALQUER TIPO DE GARANTIA E PRECISÃO DE MEDIDAS.

0 1 2 3 4m  
1:99

Page 1/1