



## ▼ Andar Térreo

ÁREA TOTAL: 141.23 m<sup>2</sup> • ÁREA DE MORADIA: 141.23 m<sup>2</sup> • CÔMODOS: 18

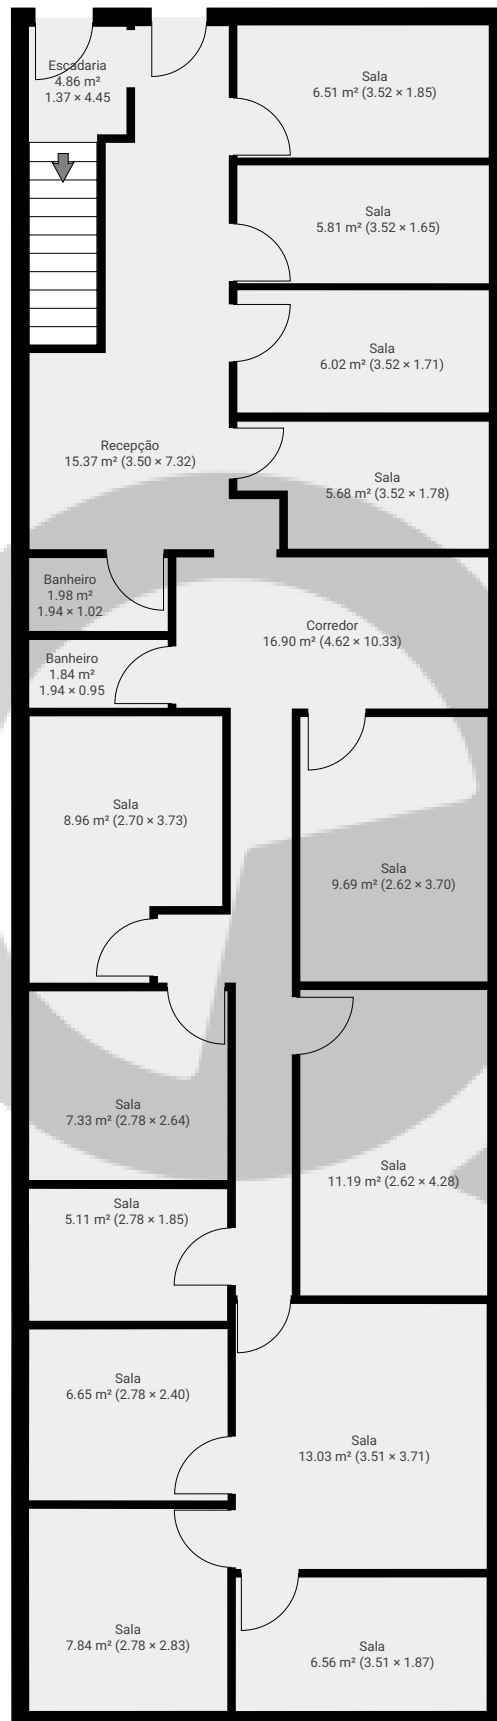

ESTA PLANTA É FORNECIDA SEM QUALQUER TIPO DE GARANTIA E PRECISÃO DE MEDIDAS.

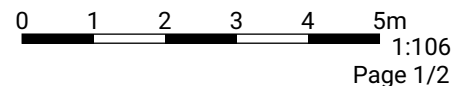


# Rua Padre Estevão Pernet, 188

ÁREA TOTAL: 201.61 m<sup>2</sup> · ÁREA DE MORADIA: 201.61 m<sup>2</sup> · PISOS: 2 · CÔMODOS: 25



## ▼ 1º Piso

ÁREA TOTAL: 60.38 m<sup>2</sup> · ÁREA DE MORADIA: 60.38 m<sup>2</sup> · CÔMODOS: 7

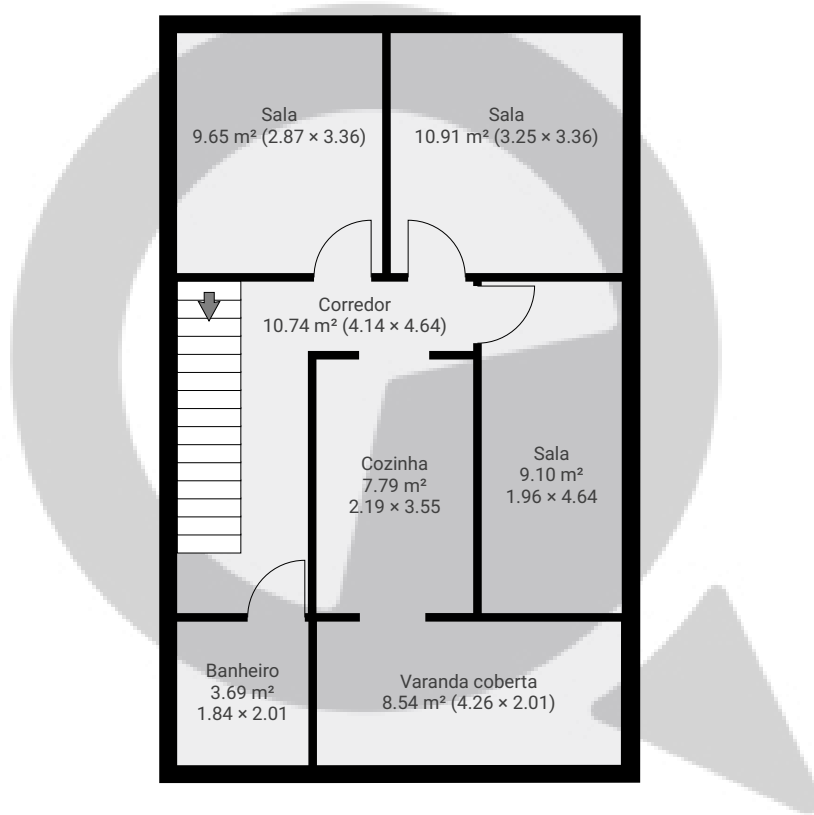

ESTA PLANTA É FORNECIDA SEM QUALQUER TIPO DE GARANTIA E PRECISÃO DE MEDIDAS.

