


# Rua Visconde de Itaboraí309


Rua Visconde de Itaboraí 309, 03308-050, São Paulo, BR  
PISOS: 2 • CÔMODOS: 12

## ▼ Andar Térreo

CÔMODOS: 5

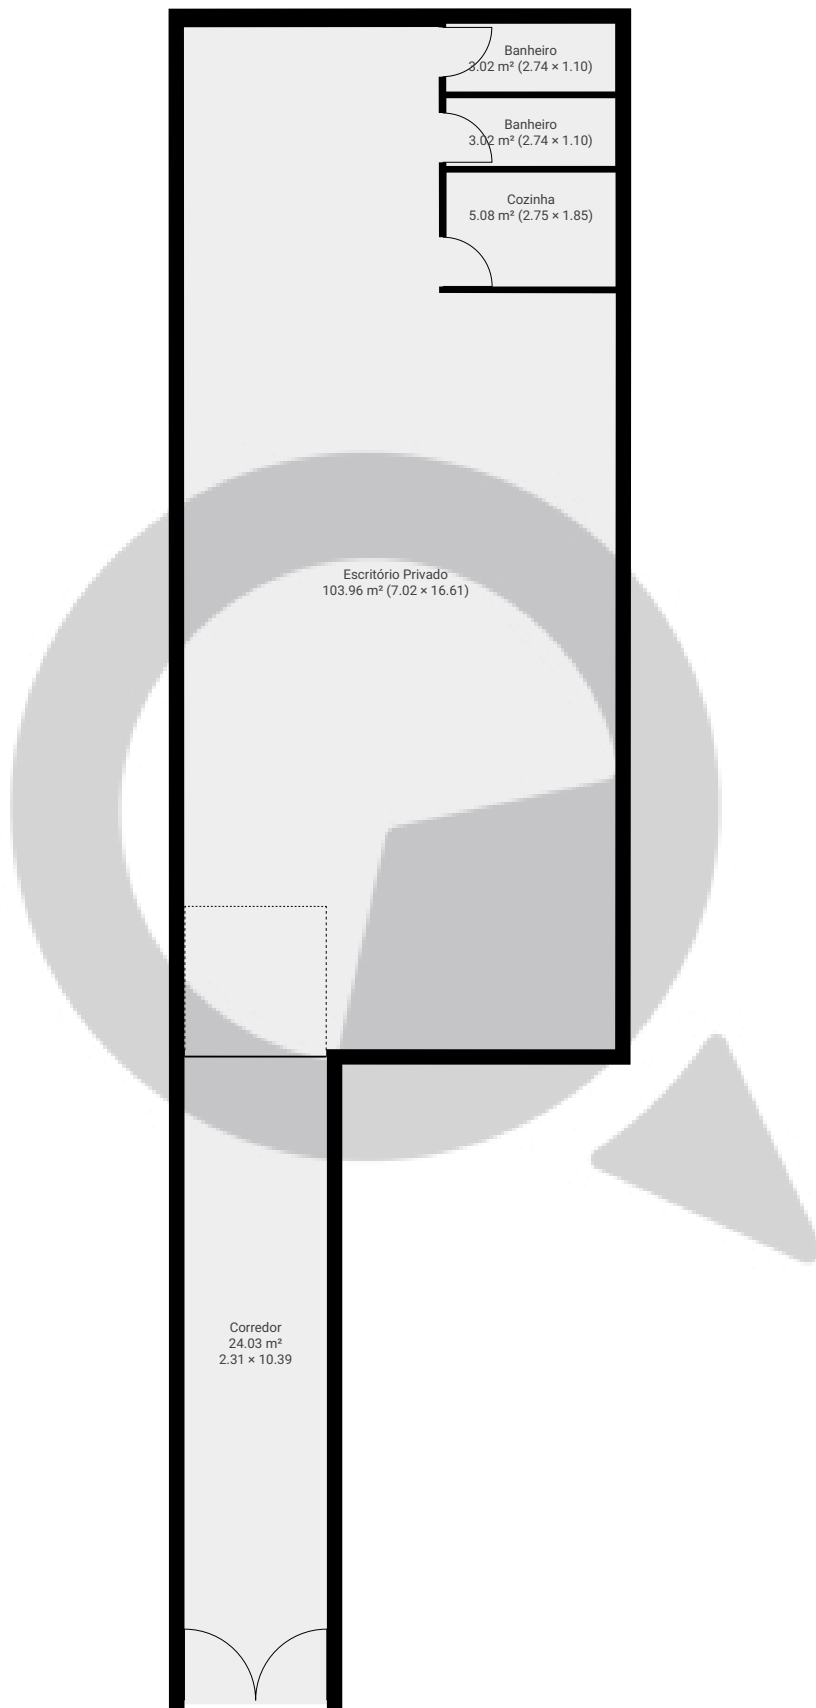

ESTA PLANTA É FORNECIDA SEM QUALQUER TIPO DE GARANTIA E PRECISÃO DE MEDIDAS.

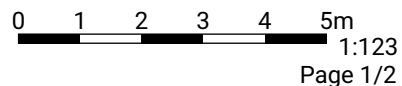


# Rua Visconde de Itaboraí309

Rua Visconde de Itaboraí 309, 03308-050, São Paulo, BR  
PISOS: 2 • CÔMODOS: 12

## ▼ 1º Piso

CÔMODOS: 7

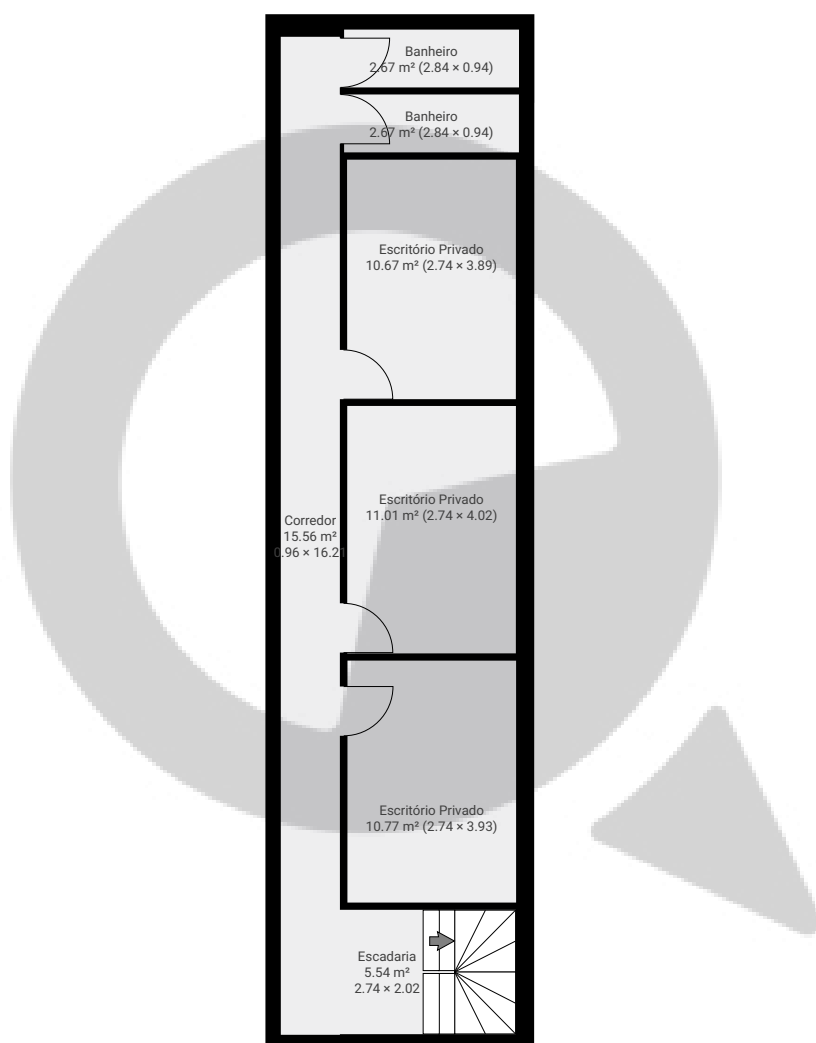

ESTA PLANTA É FORNECIDA SEM QUALQUER TIPO DE GARANTIA E PRECISÃO DE MEDIDAS.

