



▼ Andar Térreo

ÁREA TOTAL: 78.94 m² • ÁREA DE MORADIA: 78.94 m² • CÔMODOS: 5

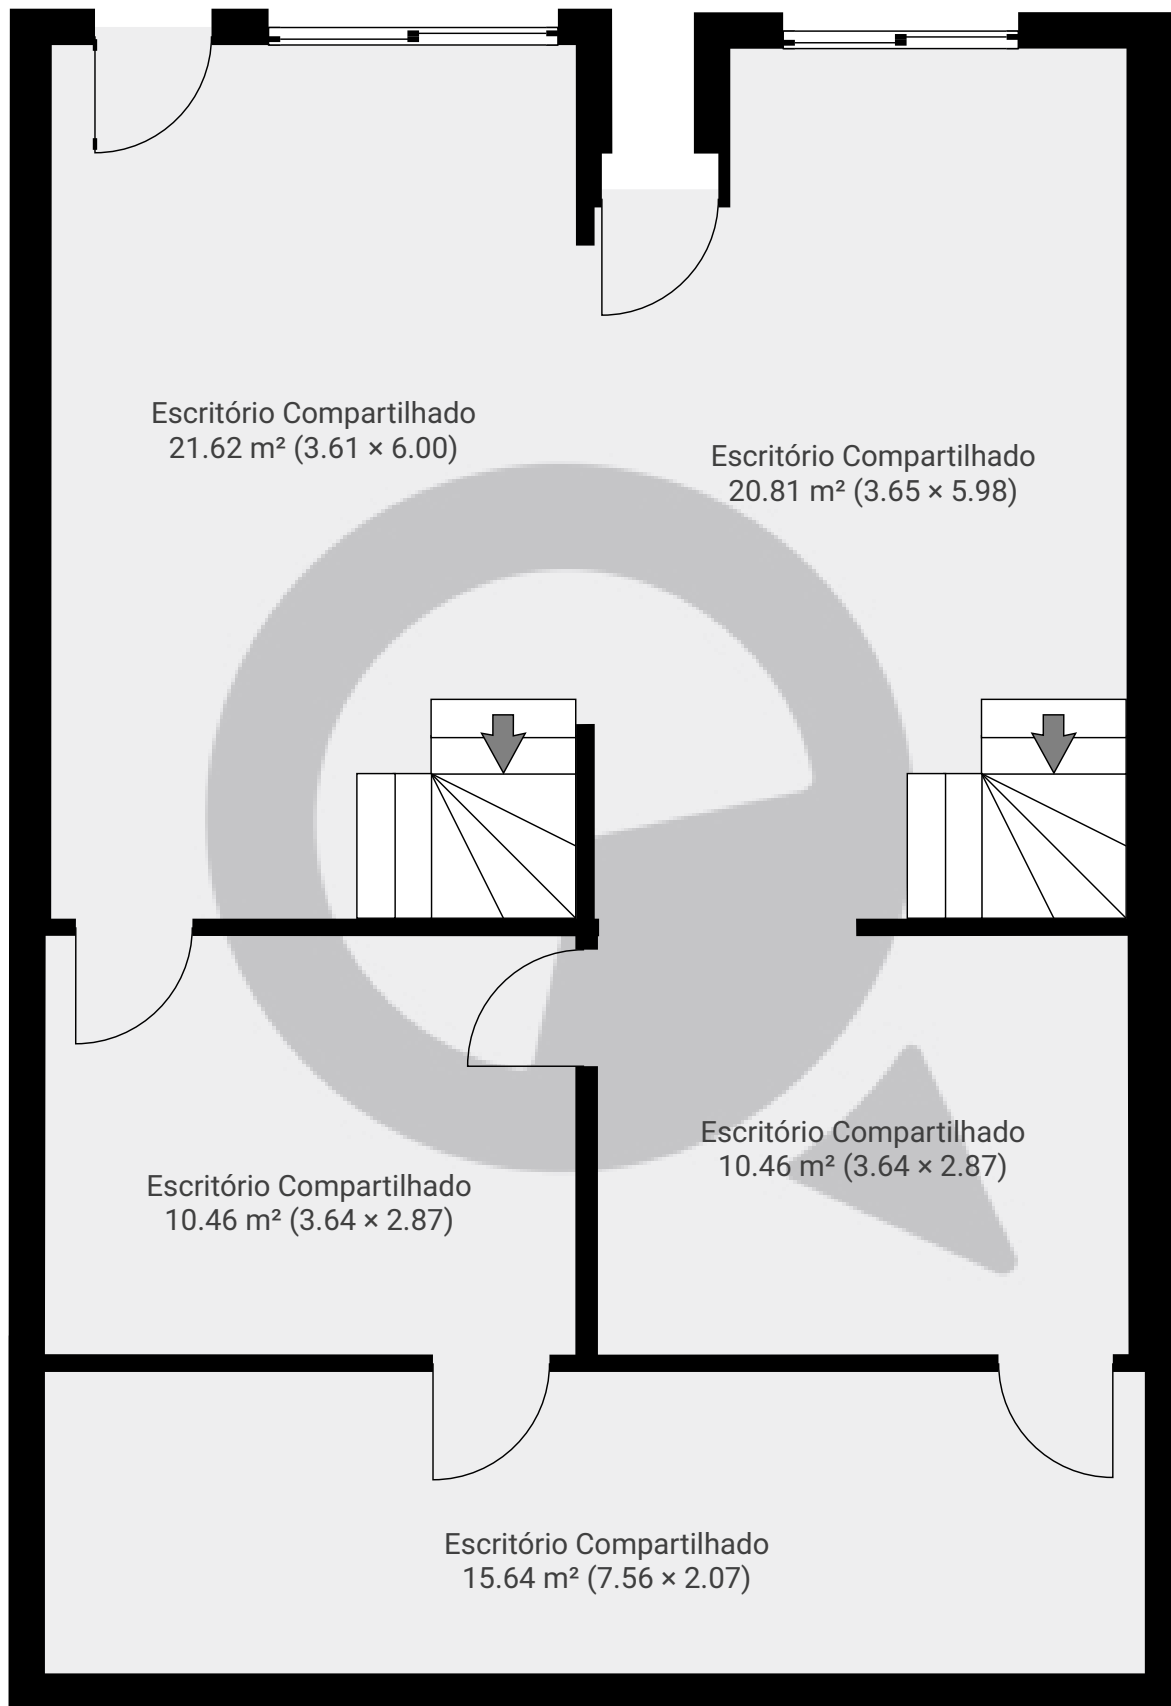


ESTA PLANTA É FORNECIDA SEM QUALQUER TIPO DE GARANTIA E PRECISÃO DE MEDIDAS.

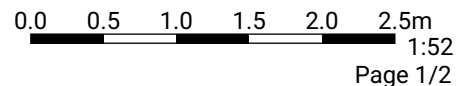

▼ 1º Piso

ÁREA TOTAL: 59.02 m² · ÁREA DE MORADIA: 59.02 m² · CÔMODOS: 10

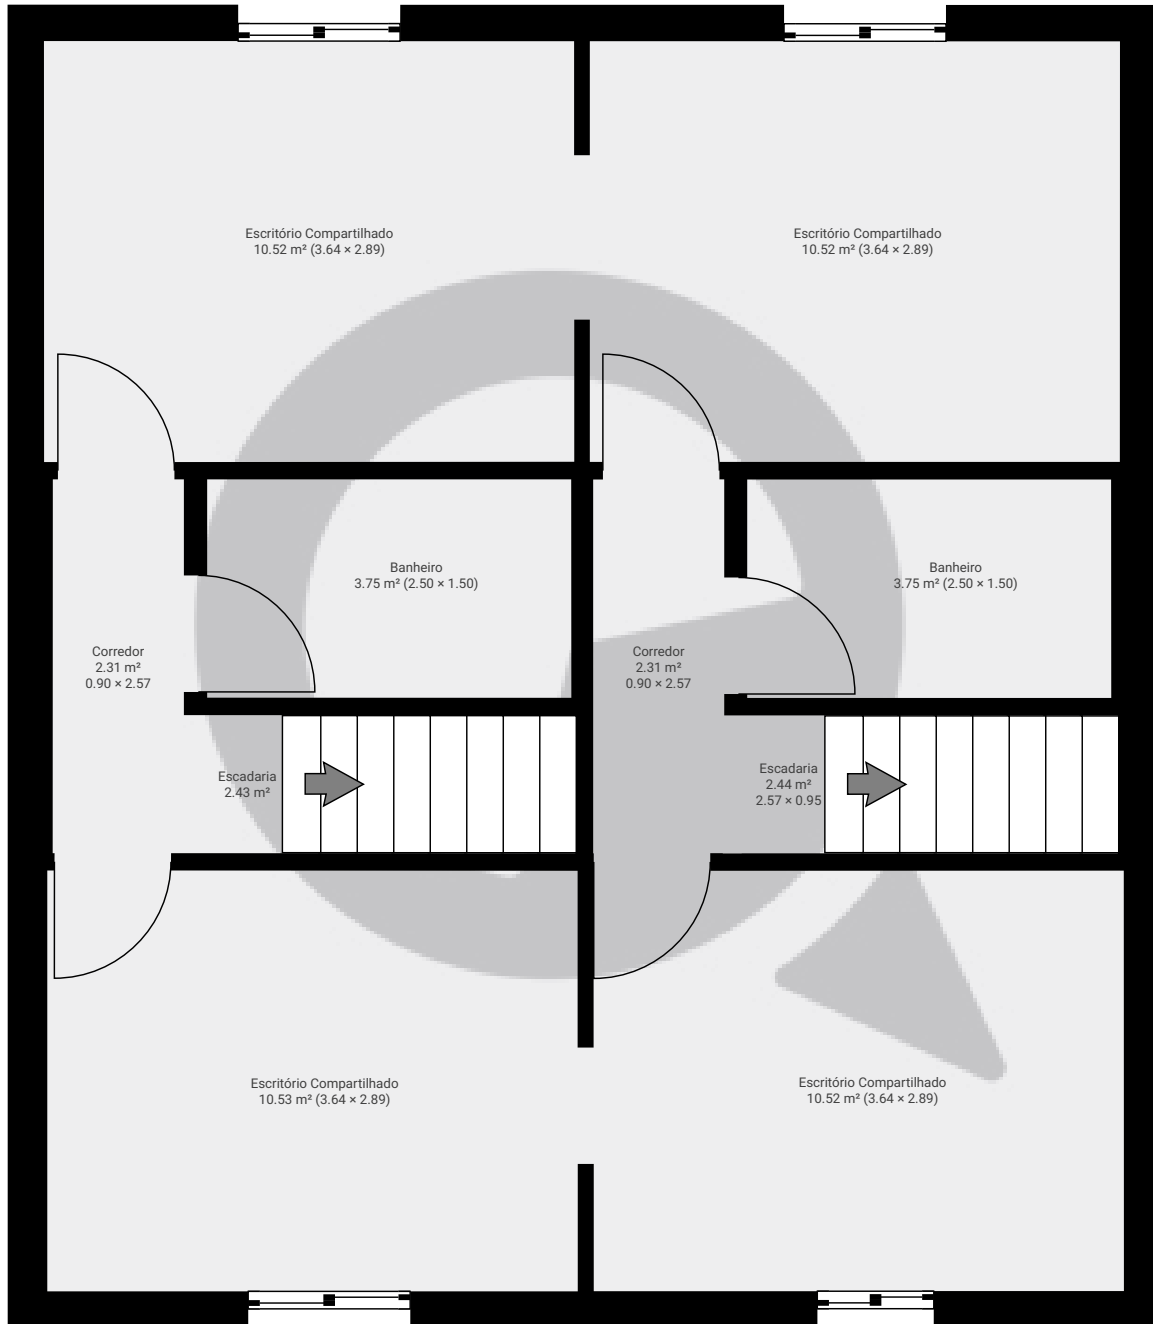

ESTA PLANTA É FORNECIDA SEM QUALQUER TIPO DE GARANTIA E PRECISÃO DE MEDIDAS.

