


▼ 1º Piso

ÁREA TOTAL: 35.97 m² · ÁREA DE MORADIA: 35.97 m² · CÔMODOS: 1

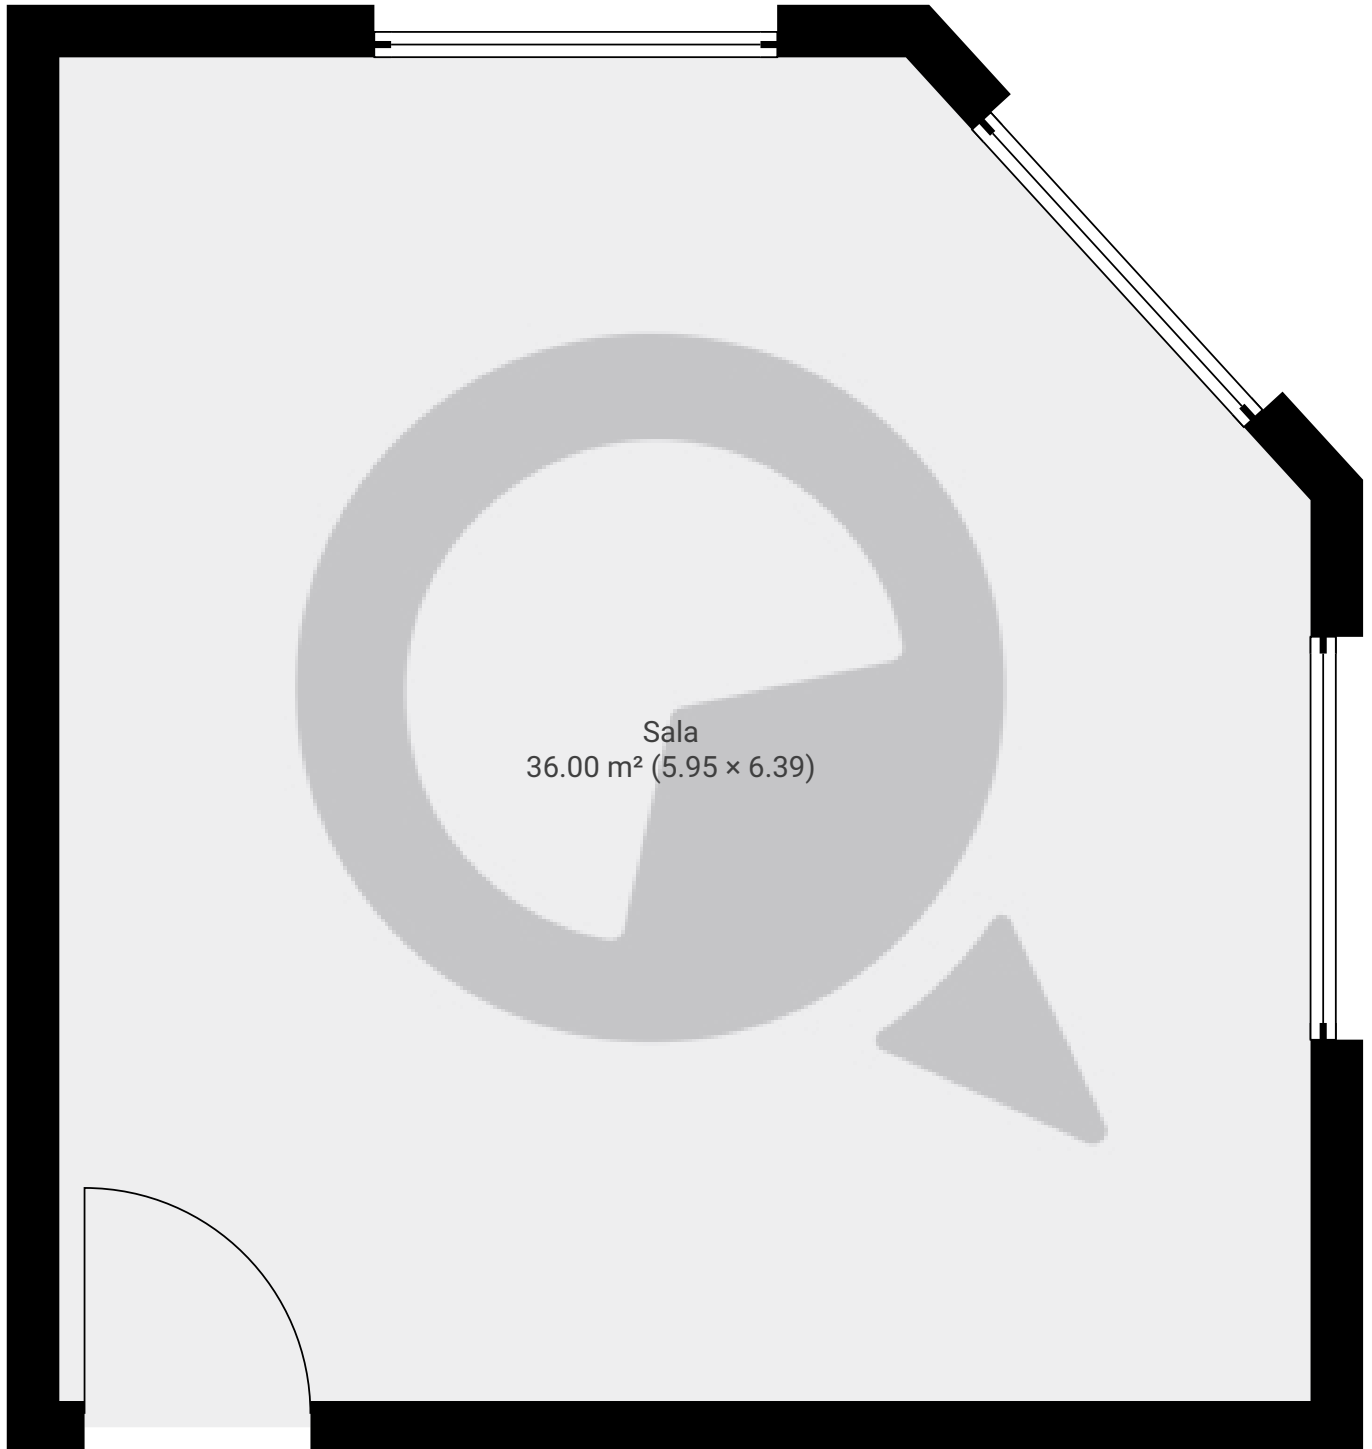

ESTA PLANTA É FORNECIDA SEM QUALQUER TIPO DE GARANTIA E PRECISÃO DE MEDIDAS.

0.0 0.5 1.0 1.5m
1:36

Page 1/1