


▼ Andar Térreo

ÁREA TOTAL: 221.42 m² • ÁREA DE MORADIA: 221.42 m² • CÔMODOS: 17

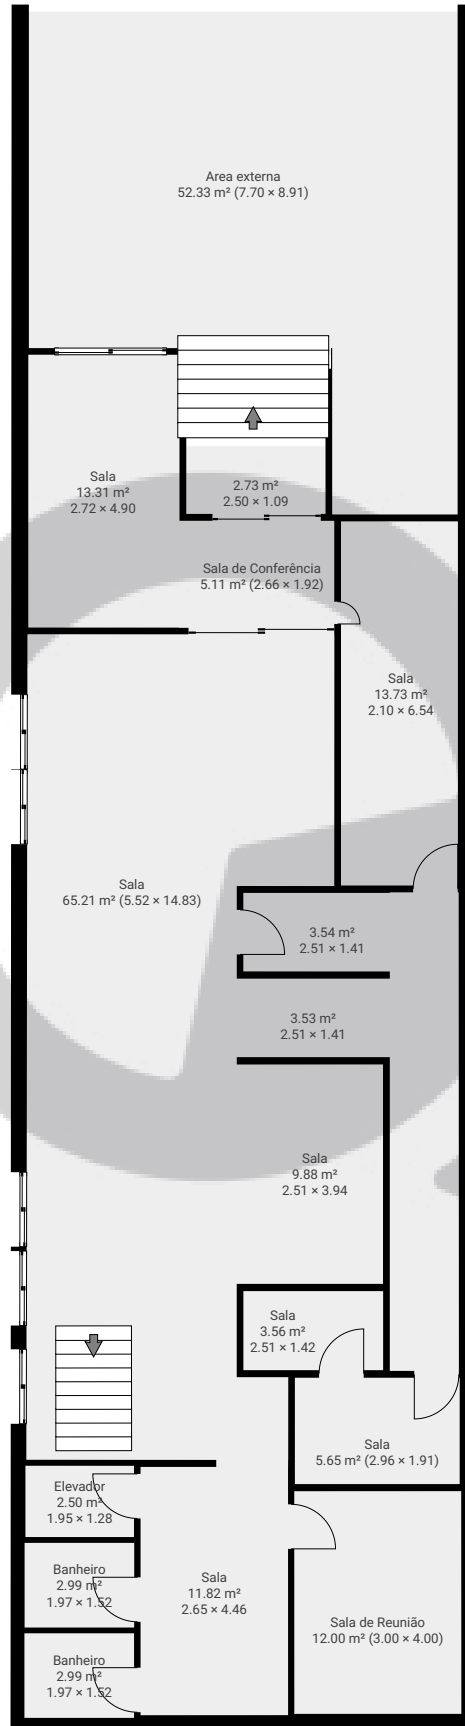

ESTA PLANTA É FORNECIDA SEM QUALQUER TIPO DE GARANTIA E PRECISÃO DE MEDIDAS.



▼ 1º Piso

ÁREA TOTAL: 177.93 m² • ÁREA DE MORADIA: 177.93 m² • CÔMODOS: 14



ESTA PLANTA É FORNECIDA SEM QUALQUER TIPO DE GARANTIA E PRECISÃO DE MEDIDAS.

0 2 4 6m
1:136
Page 2/2