


▼ 9º Piso

ÁREA TOTAL: 95.59 m² · ÁREA DE MORADIA: 95.59 m² · CÔMODOS: 3

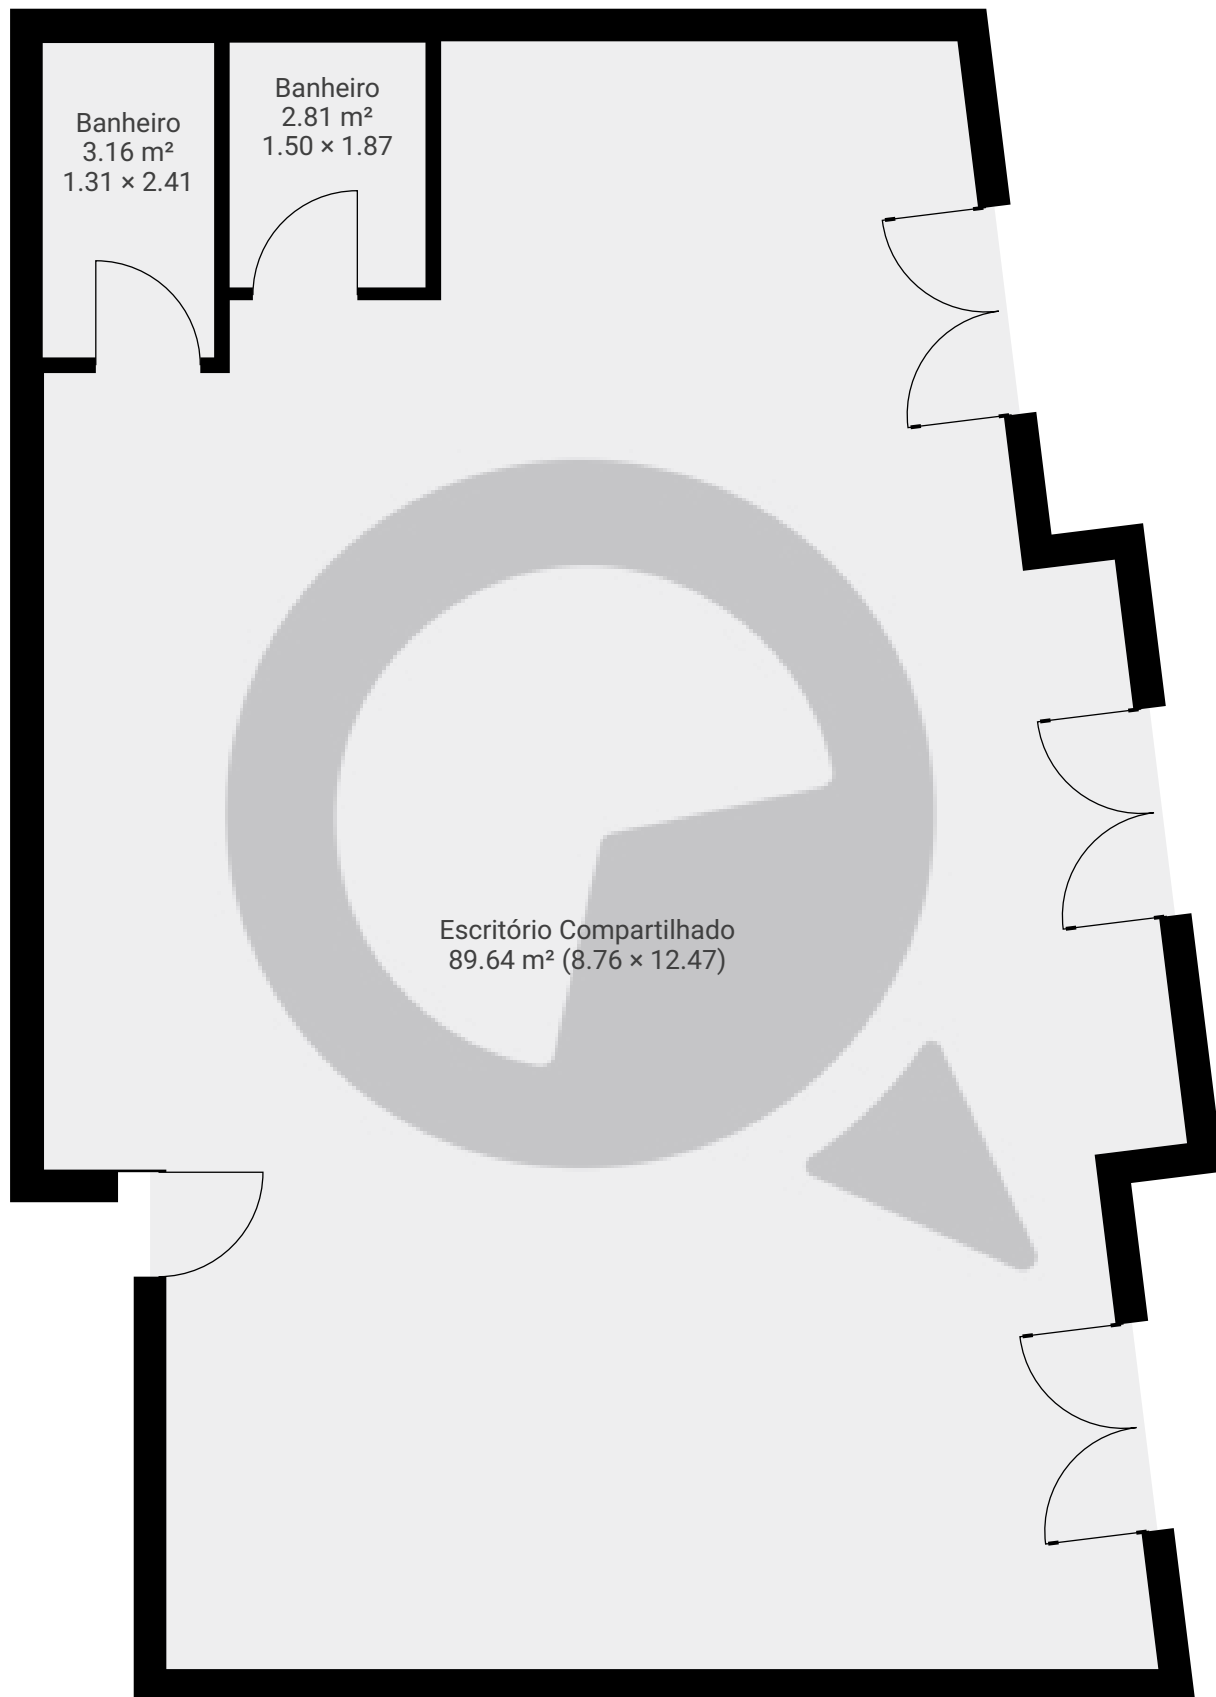

ESTA PLANTA É FORNECIDA SEM QUALQUER TIPO DE GARANTIA E PRECISÃO DE MEDIDAS.

