



▼ 9º Piso

ÁREA TOTAL: 68.27 m<sup>2</sup> · ÁREA DE MORADIA: 68.27 m<sup>2</sup> · CÔMODOS: 3

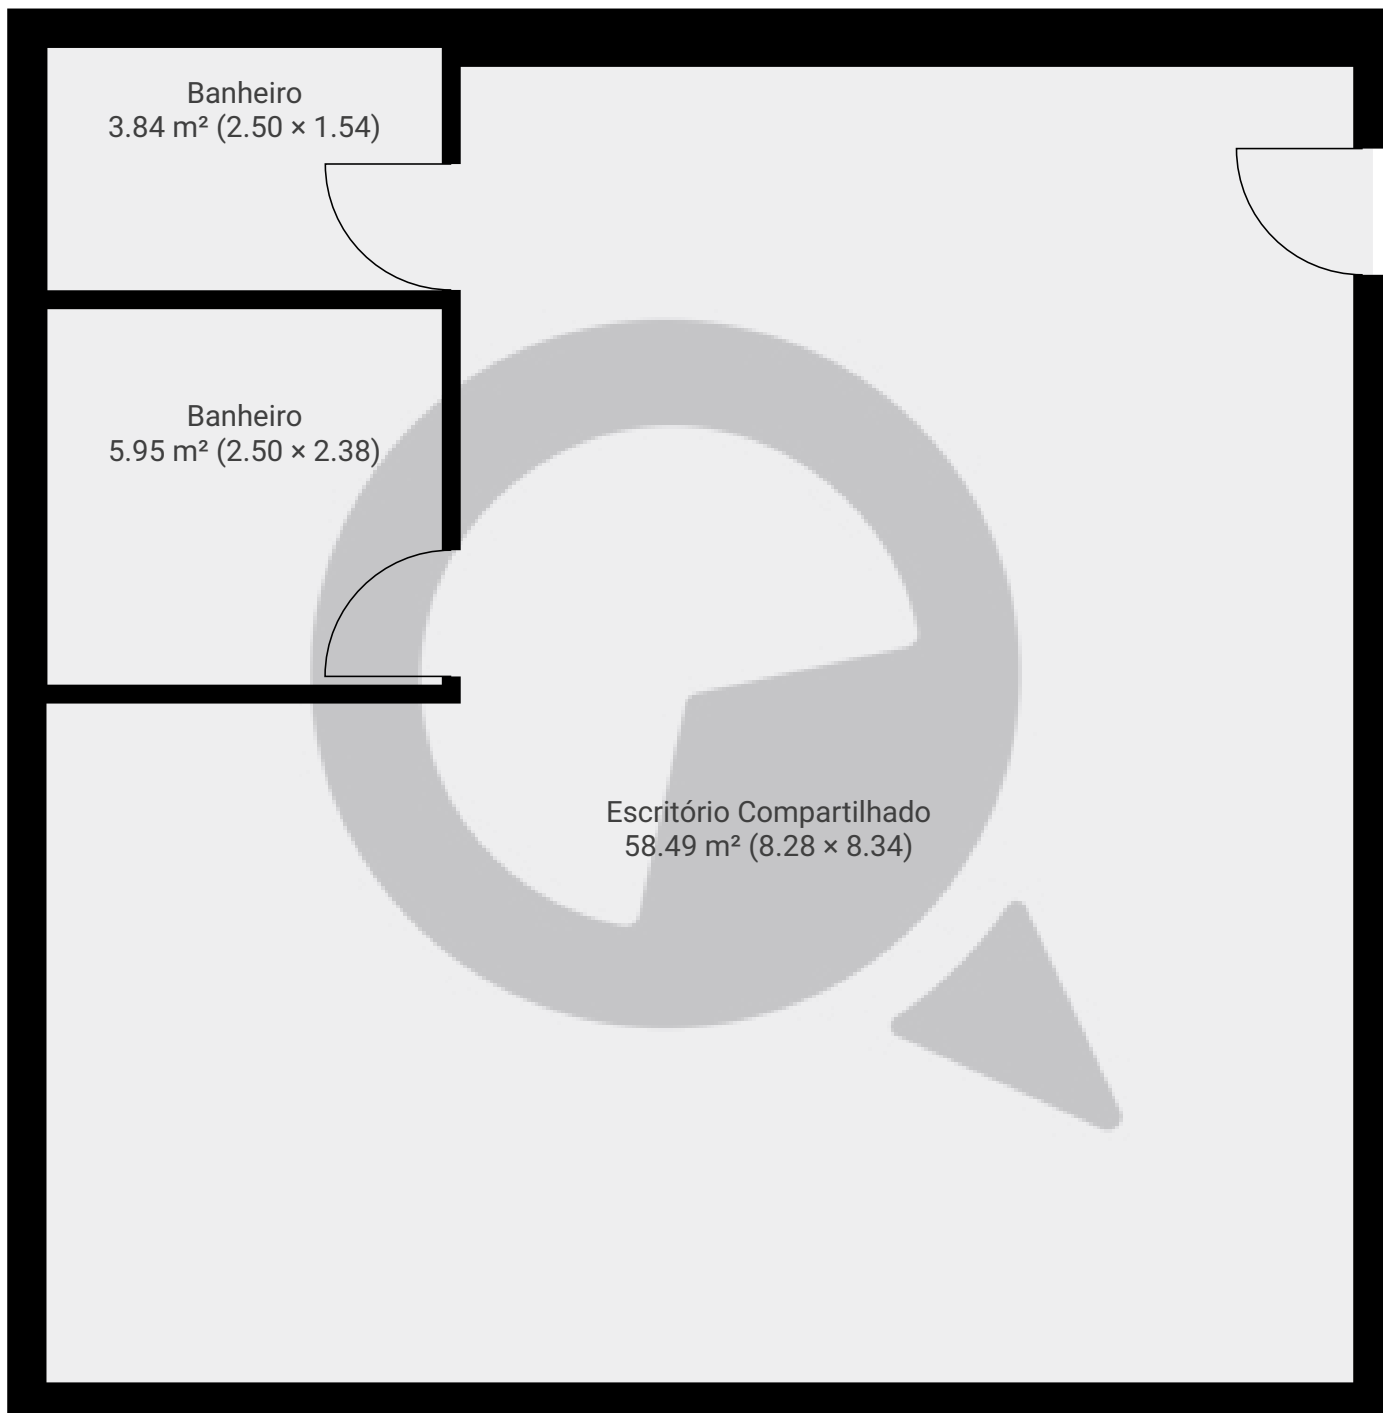

ESTA PLANTA É FORNECIDA SEM QUALQUER TIPO DE GARANTIA E PRECISÃO DE MEDIDAS.

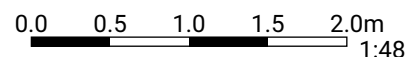

Page 1/1