



▼ 1º Piso

ÁREA TOTAL: 56.42 m² · ÁREA DE MORADIA: 56.42 m² · CÔMODOS: 6

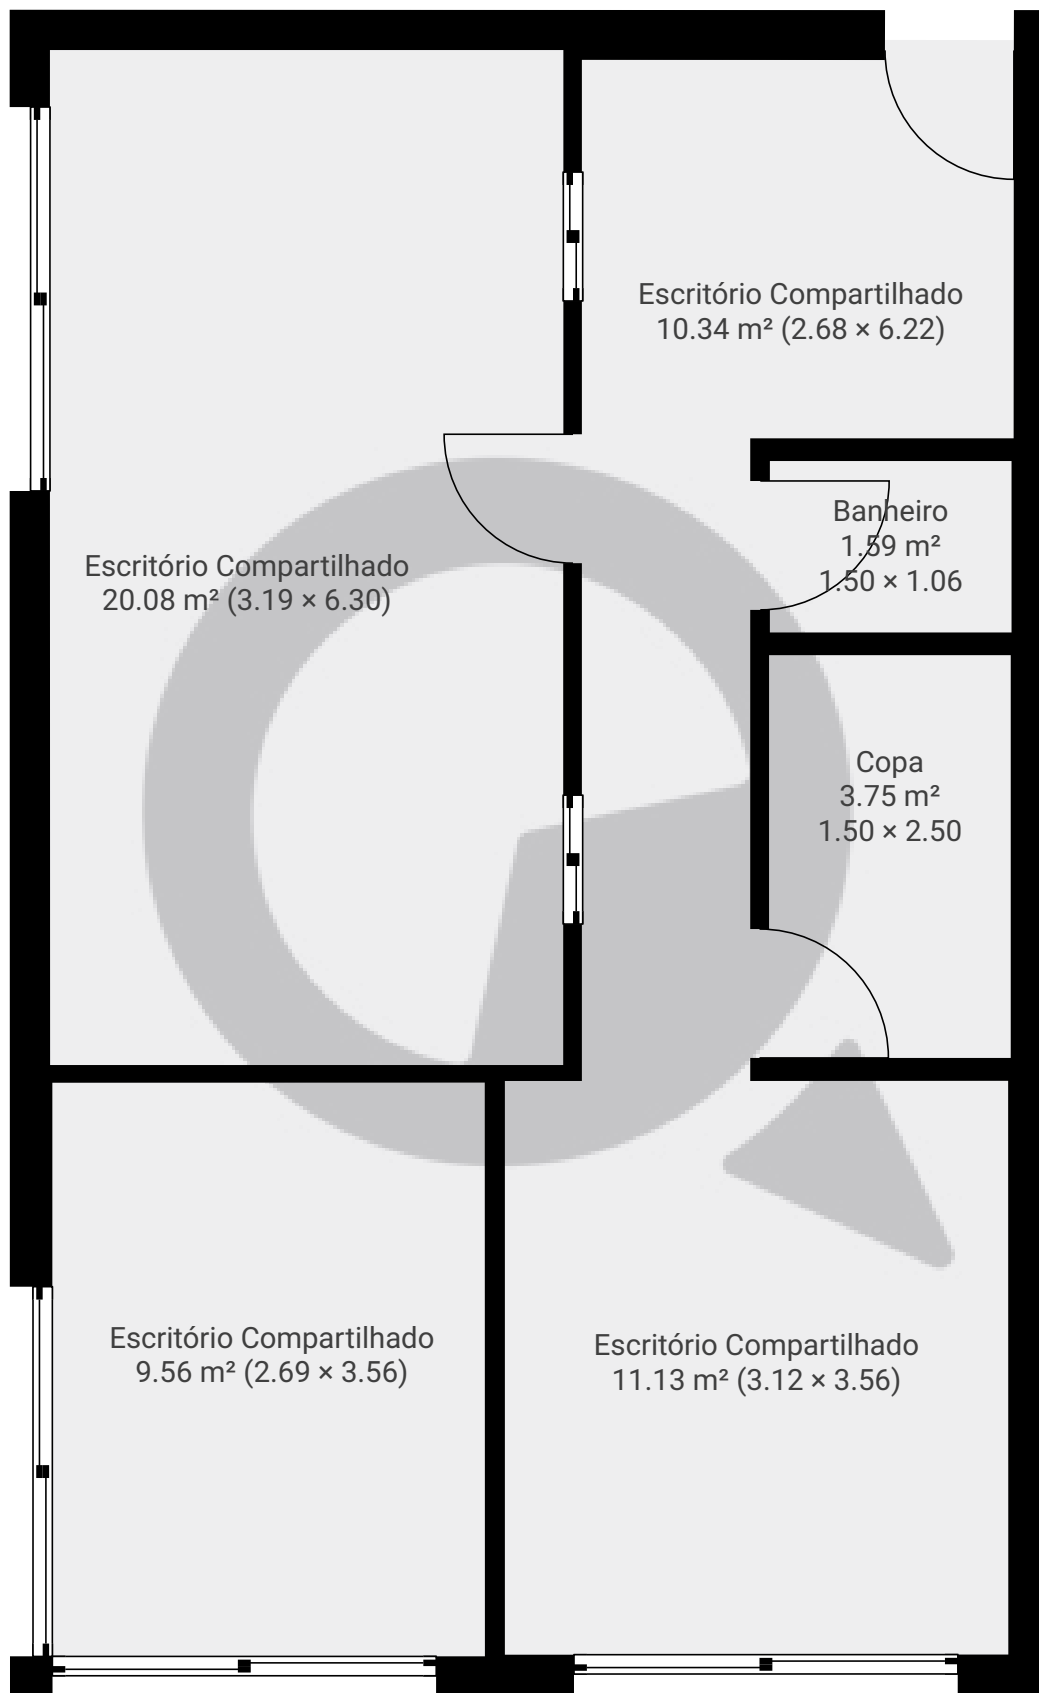

ESTA PLANTA É FORNECIDA SEM QUALQUER TIPO DE GARANTIA E PRECISÃO DE MEDIDAS.

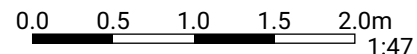

1:47
Page 1/1