


## ▼ 1º Piso

ÁREA TOTAL: 262.42 m<sup>2</sup> • ÁREA DE MORADIA: 262.42 m<sup>2</sup> • CÔMODOS: 21

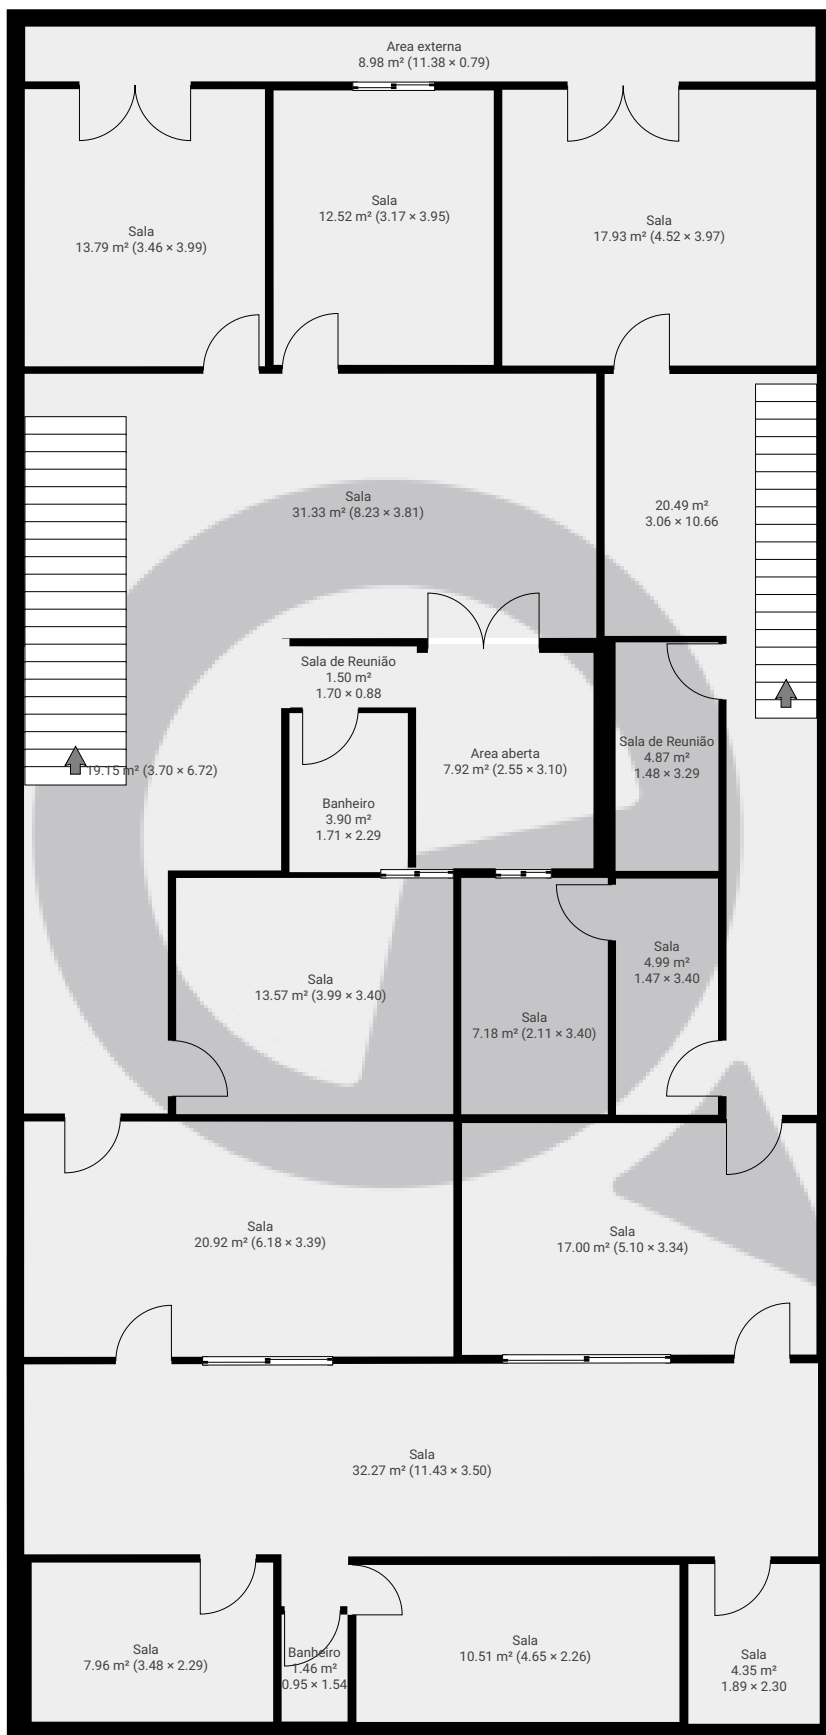

ESTA PLANTA É FORNECIDA SEM QUALQUER TIPO DE GARANTIA E PRECISÃO DE MEDIDAS.

