


▼ 1º Piso

ÁREA TOTAL: 7.01 m<sup>2</sup> • ÁREA DE MORADIA: 7.01 m<sup>2</sup> • CÔMODOS: 1

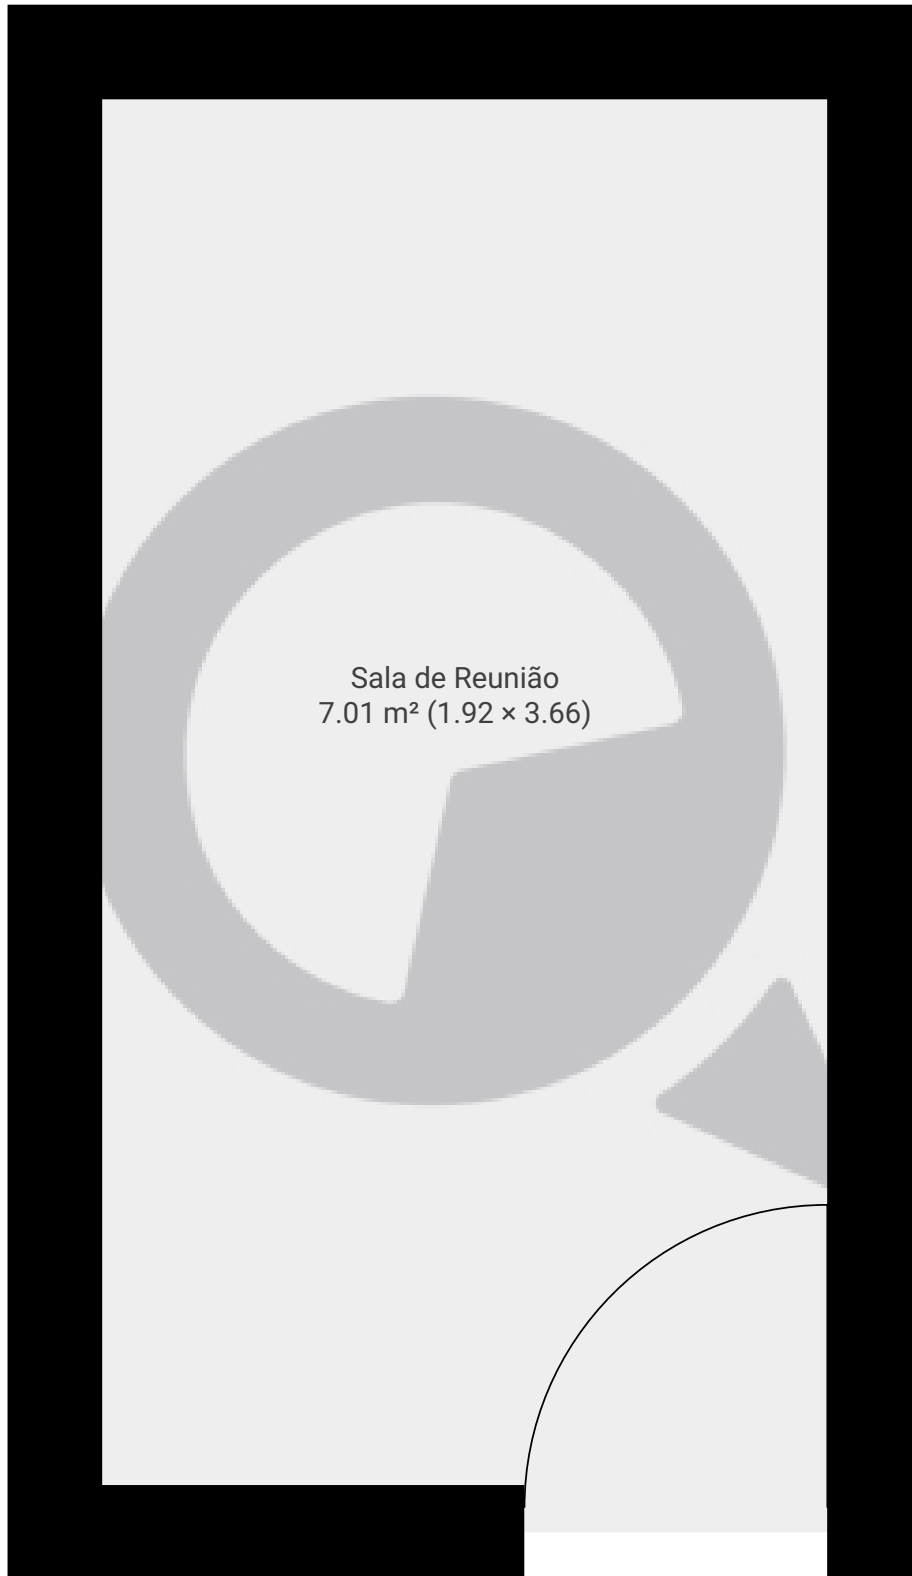

ESTA PLANTA É FORNECIDA SEM QUALQUER TIPO DE GARANTIA E PRECISÃO DE MEDIDAS.

0.0 0.2 0.5 0.8m

1:20

Page 1/1