


▼ 1º Piso

ÁREA TOTAL: 5.14 m² • ÁREA DE MORADIA: 5.14 m² • CÔMODOS: 1

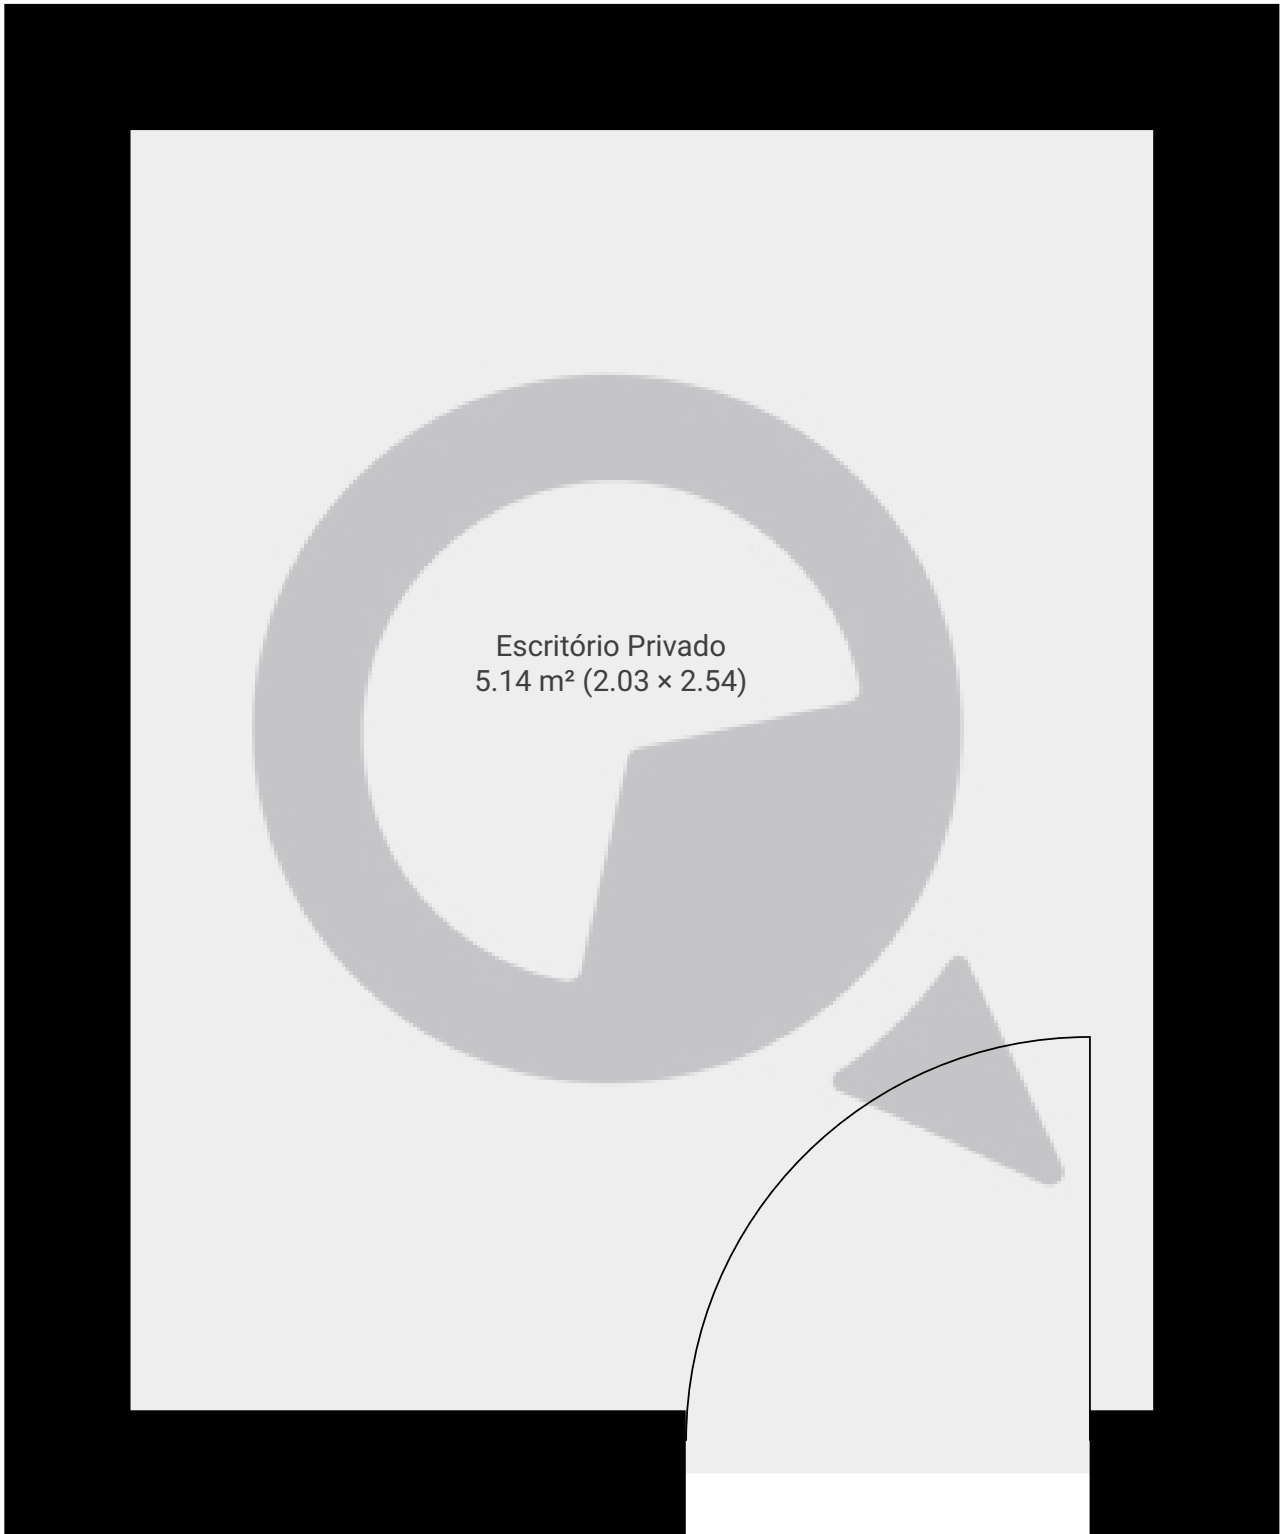

ESTA PLANTA É FORNECIDA SEM QUALQUER TIPO DE GARANTIA E PRECISÃO DE MEDIDAS.

0.0 0.2 0.5m
1:15

Page 1/1