



▼ 1º Piso

ÁREA TOTAL: 11.90 m² · ÁREA DE MORADIA: 11.90 m² · CÔMODOS: 2

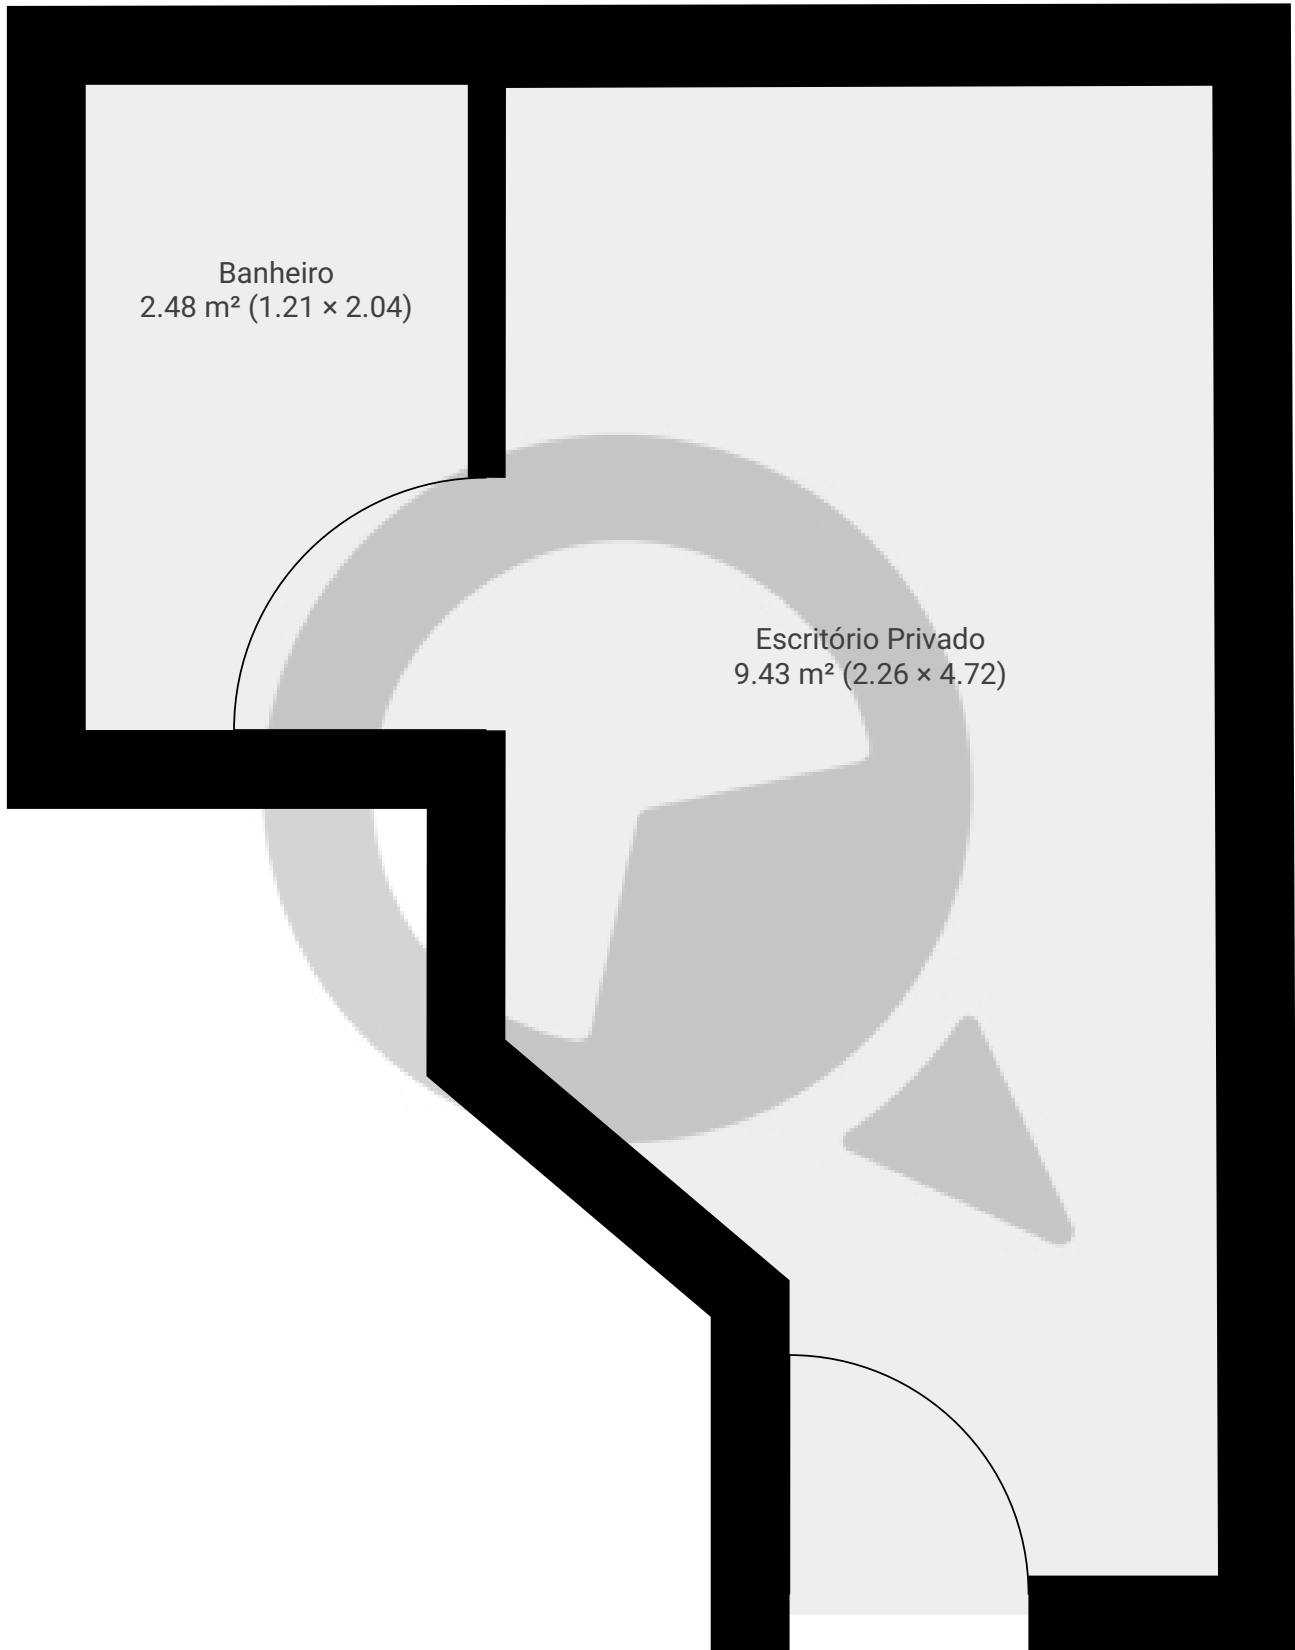

ESTA PLANTA É FORNECIDA SEM QUALQUER TIPO DE GARANTIA E PRECISÃO DE MEDIDAS.

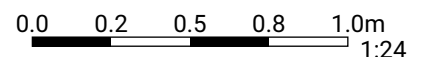

1:24
Page 1/1