


## ▼ Andar Térreo

ÁREA TOTAL: 157.37 m<sup>2</sup> • ÁREA DE MORADIA: 157.37 m<sup>2</sup> • CÔMODOS: 16

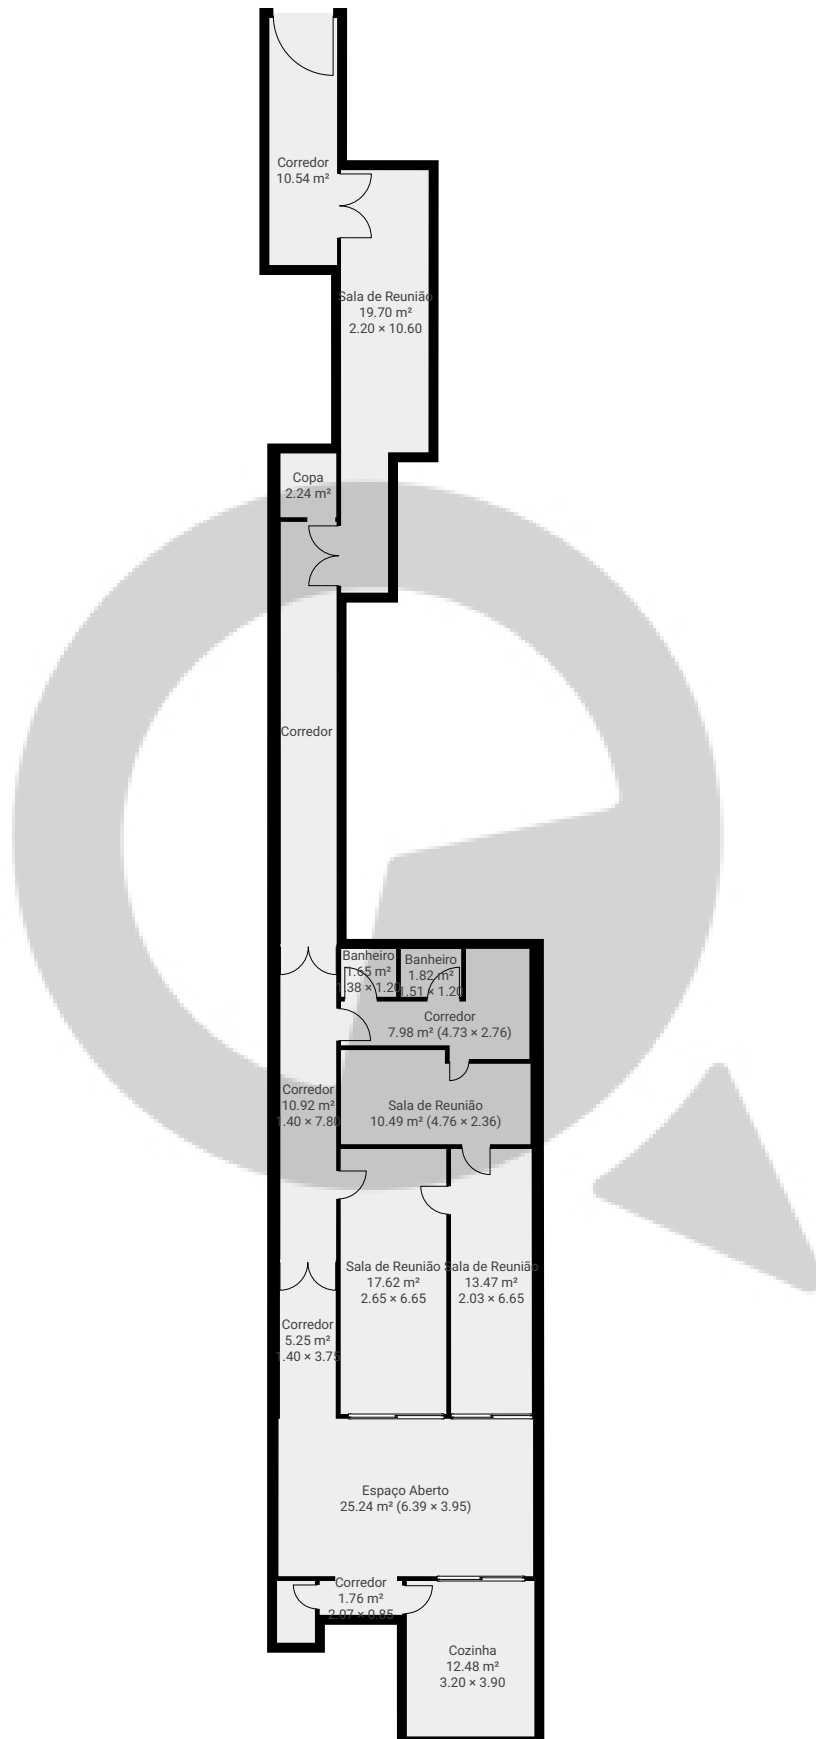

ESTA PLANTA É FORNECIDA SEM QUALQUER TIPO DE GARANTIA E PRECISÃO DE MEDIDAS.

0 2 4 6 8m

1:190

Page 1/1