


# Largo do Paissandu 72

ÁREA TOTAL: 53.48 m<sup>2</sup> • ÁREA DE MORADIA: 53.48 m<sup>2</sup> • PISOS: 1 • CÔMODOS: 7

## ▼ 6º Piso

ÁREA TOTAL: 53.48 m<sup>2</sup> • ÁREA DE MORADIA: 53.48 m<sup>2</sup> • CÔMODOS: 7

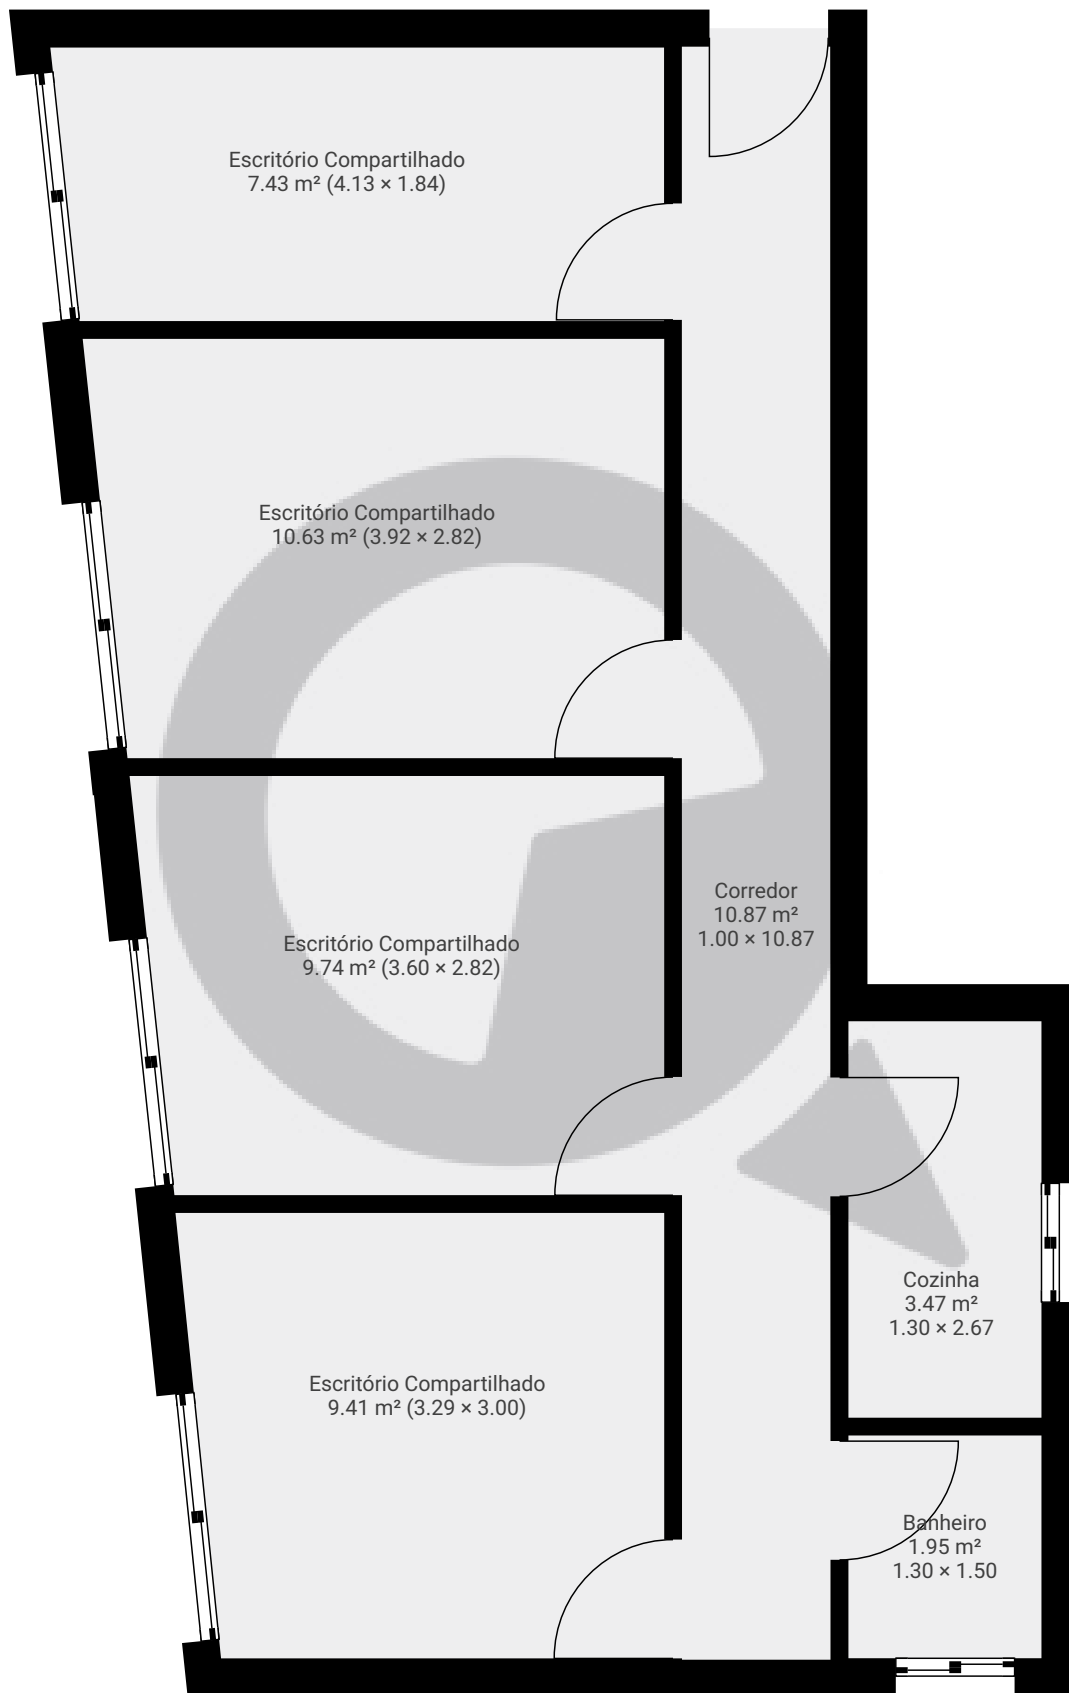

ESTA PLANTA É FORNECIDA SEM QUALQUER TIPO DE GARANTIA E PRECISÃO DE MEDIDAS.

0.0 0.5 1.0 1.5 2.0 2.5m

1:51

Page 1/1