


▼ Andar Térreo

ÁREA TOTAL: 40.39 m² · ÁREA DE MORADIA: 40.39 m² · CÔMODOS: 1

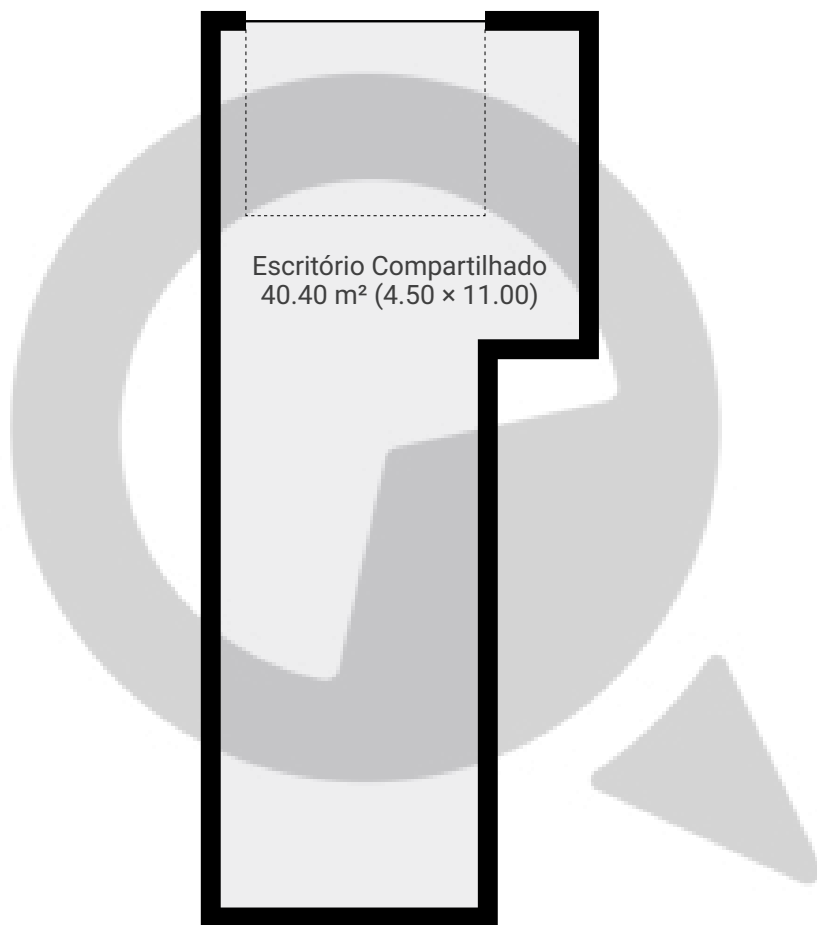


ESTA PLANTA É FORNECIDA SEM QUALQUER TIPO DE GARANTIA E PRECISÃO DE MEDIDAS.


0 1 2 3 4m
1:95
Page 1/2

▼ 1º Piso

ÁREA TOTAL: 125.28 m² · ÁREA DE MORADIA: 125.28 m² · CÔMODOS: 11

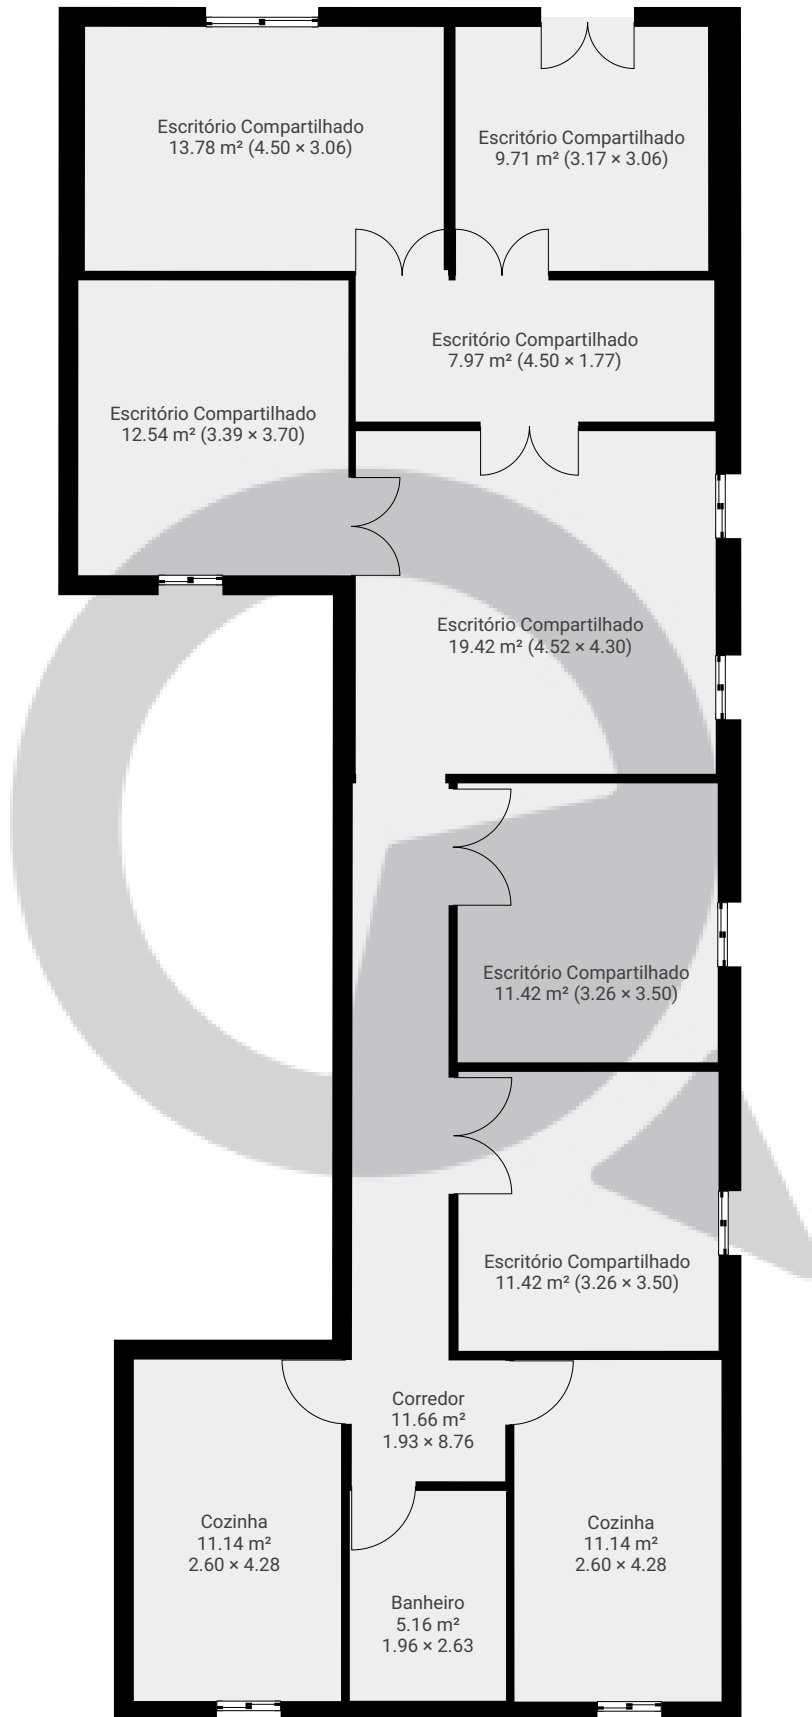

ESTA PLANTA É FORNECIDA SEM QUALQUER TIPO DE GARANTIA E PRECISÃO DE MEDIDAS.

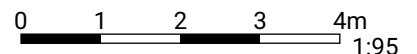

Page 2/2