


Rua Brigadeiro Galvão 1018

Rua Brigadeiro Galvão 1018, 01151-000, São Paulo, BR
ÁREA TOTAL: 639.73 m² · ÁREA DE MORADIA: 639.73 m² · PISOS: 2 · CÔMODOS: 14



▼ Andar Térreo

ÁREA TOTAL: 373.93 m² · ÁREA DE MORADIA: 373.93 m² · CÔMODOS: 2

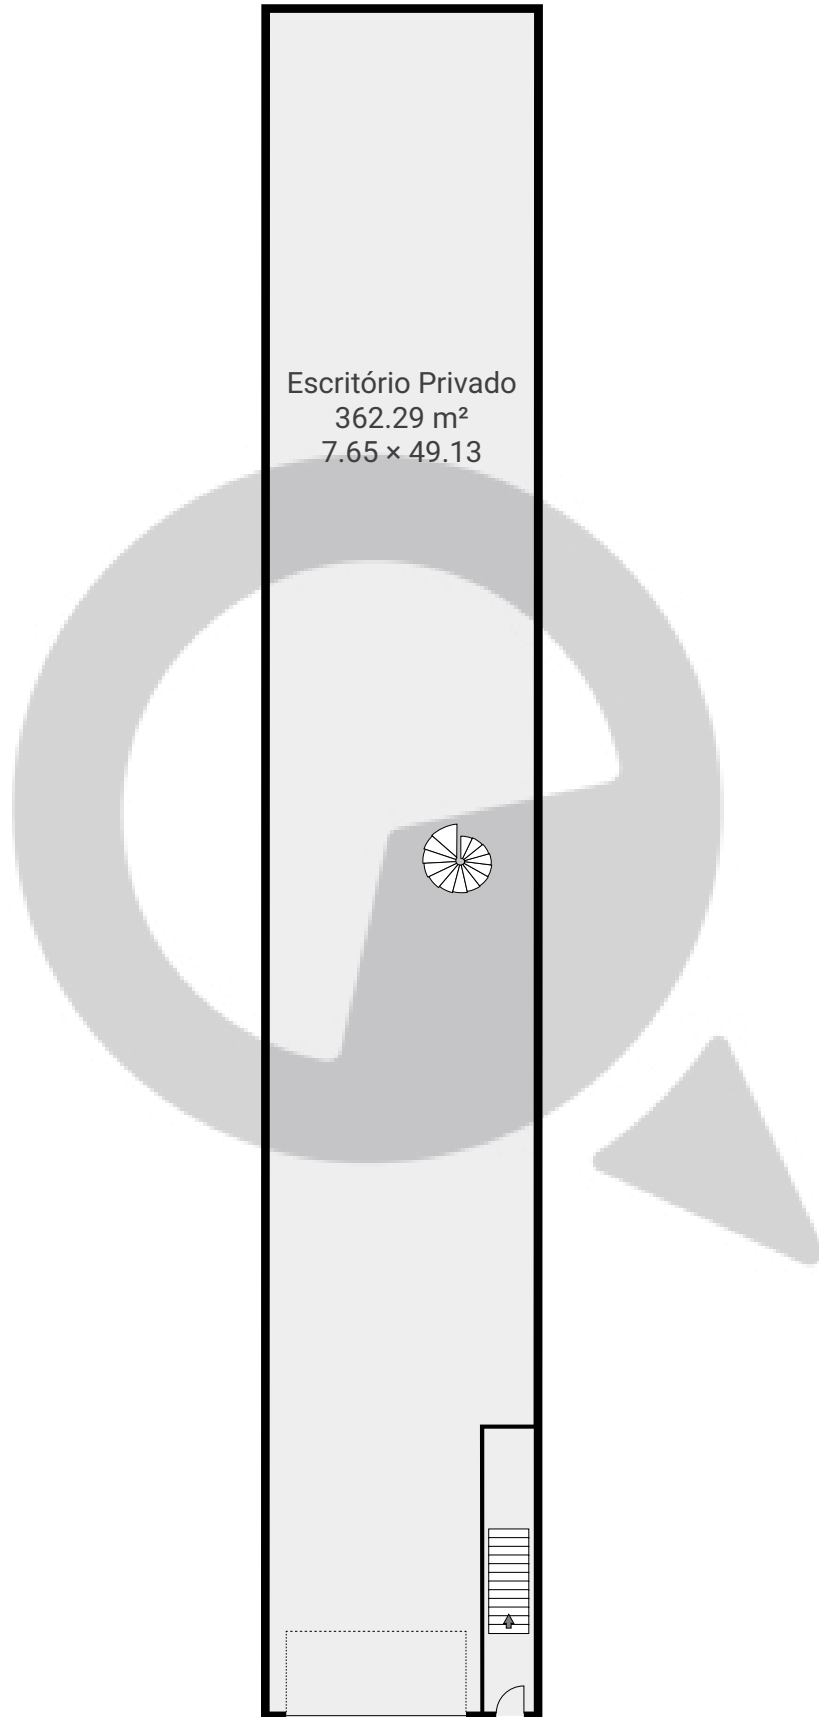

ESTA PLANTA É FORNECIDA SEM QUALQUER TIPO DE GARANTIA E PRECISÃO DE MEDIDAS.

0 2 4 6 8 10m

1:219
Page 1/2

Rua Brigadeiro Galvão 1018


Rua Brigadeiro Galvão 1018, 01151-000, São Paulo, BR

ÁREA TOTAL: 639.73 m² • ÁREA DE MORADIA: 639.73 m² • PISOS: 2 • CÔMODOS: 14



▼ 1º Piso

ÁREA TOTAL: 265.80 m² • ÁREA DE MORADIA: 265.80 m² • CÔMODOS: 12

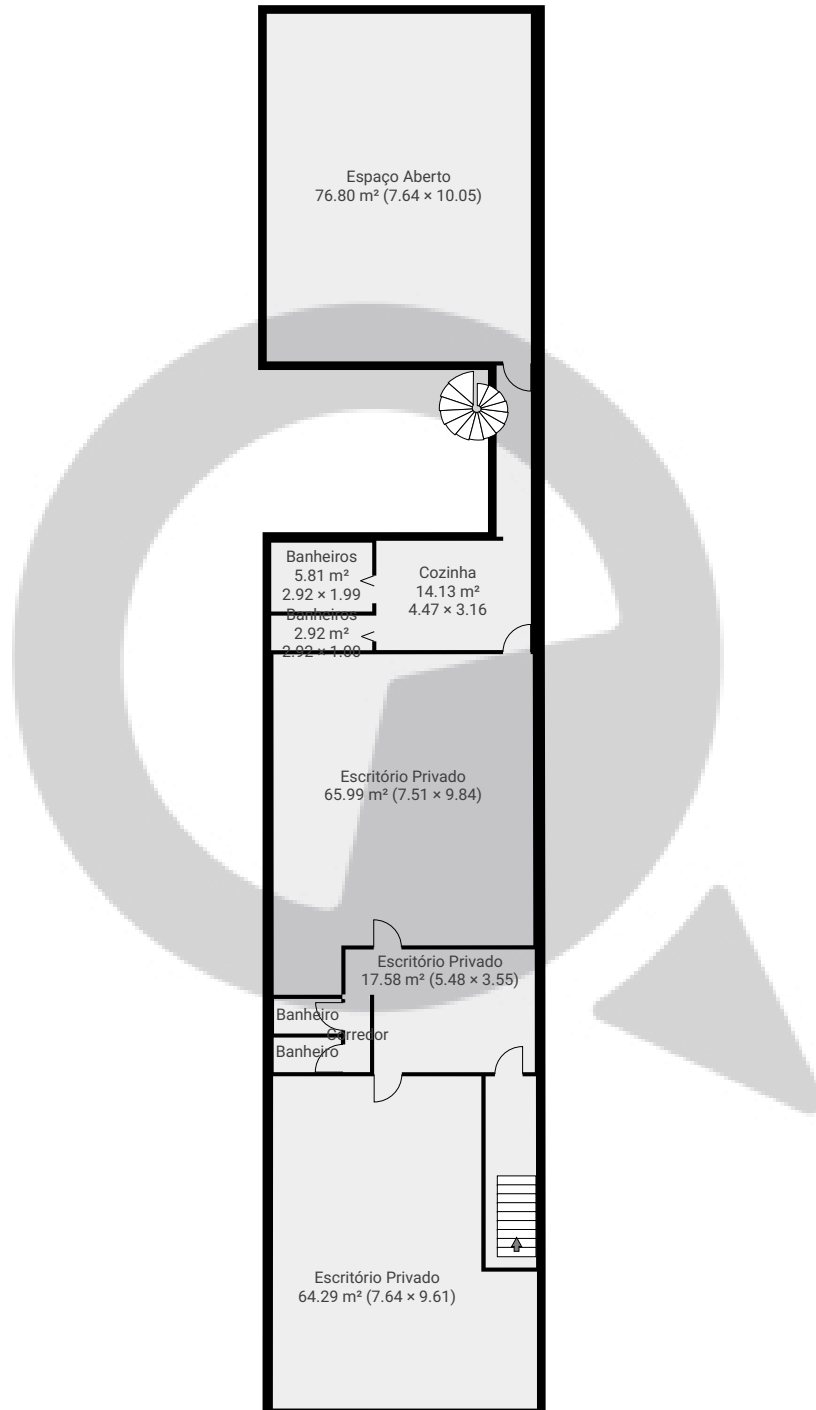

ESTA PLANTA É FORNECIDA SEM QUALQUER TIPO DE GARANTIA E PRECISÃO DE MEDIDAS.

0 2 4 6 8 10m

1:219

Page 2/2