


Avenida Brigadeiro Faria Lima, nº1597 709

Avenida Brigadeiro Faria Lima 1597, 01452-002, São Paulo, BR
ÁREA TOTAL: 19.37 m² · ÁREA DE MORADIA: 19.37 m² · PISOS: 1 · CÔMODOS: 3




▼ 7º Piso

ÁREA TOTAL: 19.37 m² · ÁREA DE MORADIA: 19.37 m² · CÔMODOS: 3

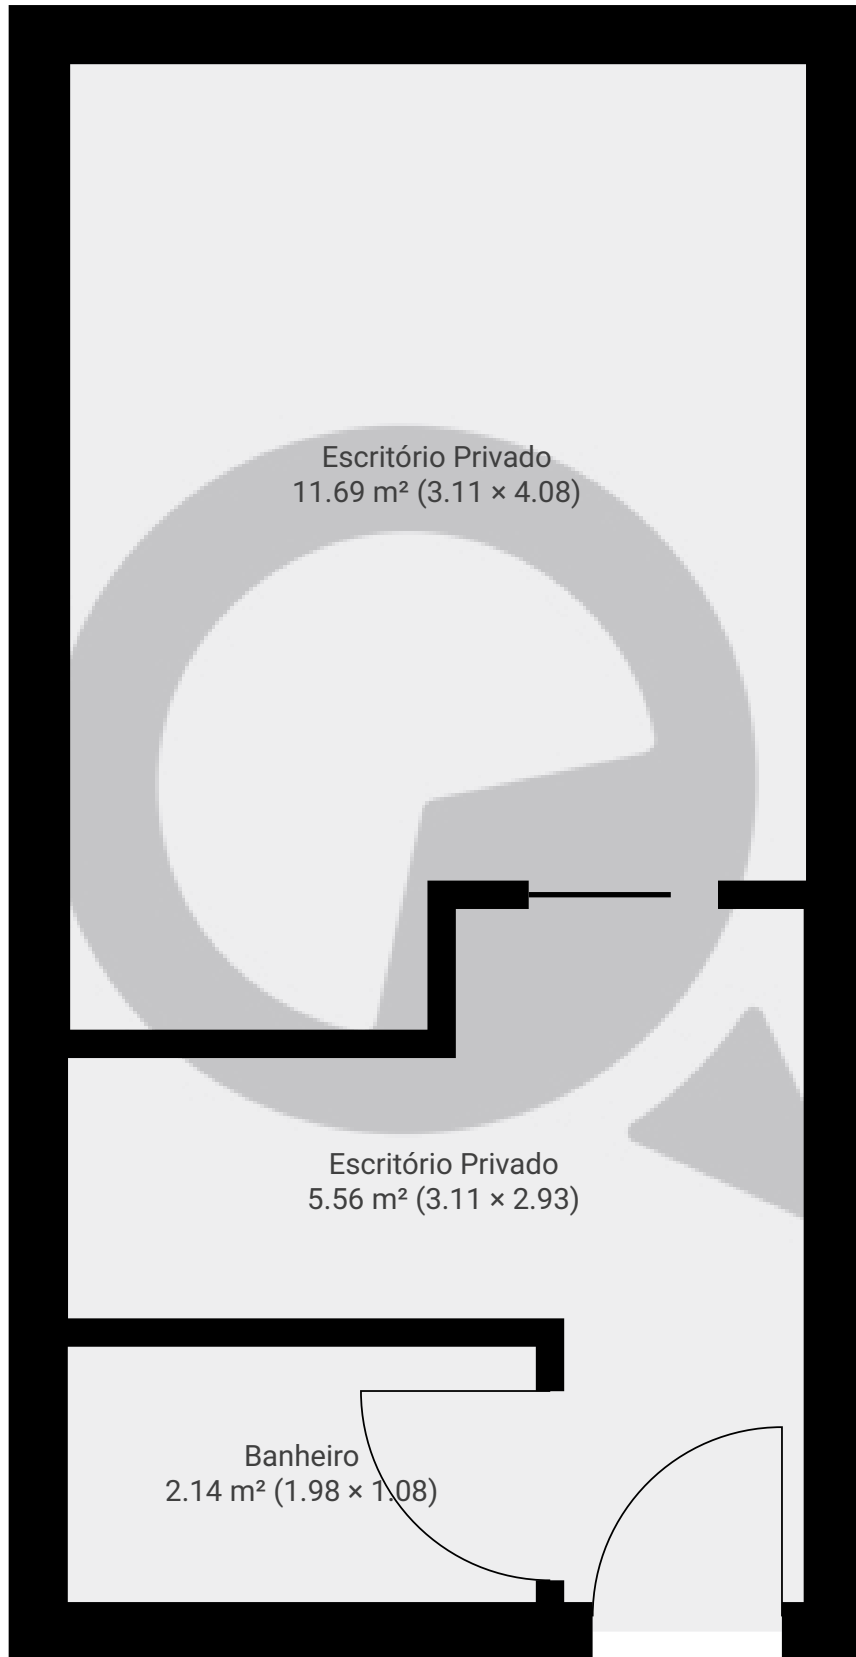

ESTA PLANTA É FORNECIDA SEM QUALQUER TIPO DE GARANTIA E PRECISÃO DE MEDIDAS.

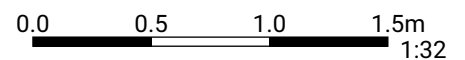

1:32

Page 1/1