


## ▼ Andar Térreo

ÁREA TOTAL: 113.88 m<sup>2</sup> · ÁREA DE MORADIA: 113.88 m<sup>2</sup> · CÔMODOS: 4

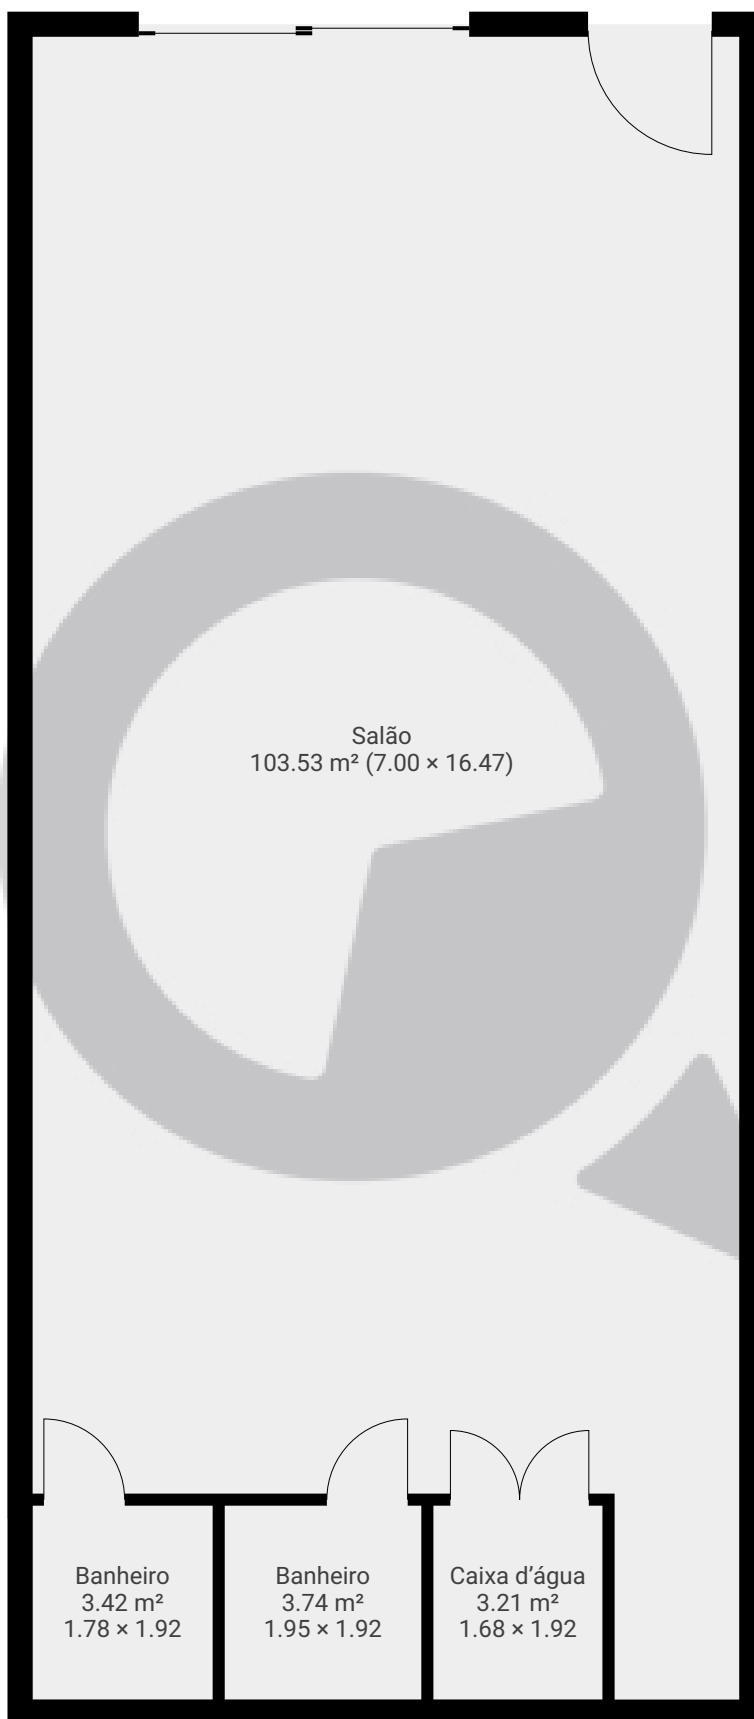

ESTA PLANTA É FORNECIDA SEM QUALQUER TIPO DE GARANTIA E PRECISÃO DE MEDIDAS.

