


▼ Andar Térreo

ÁREA TOTAL: 21.75 m<sup>2</sup> · ÁREA DE MORADIA: 0.00 m<sup>2</sup> · CÔMODOS: 1

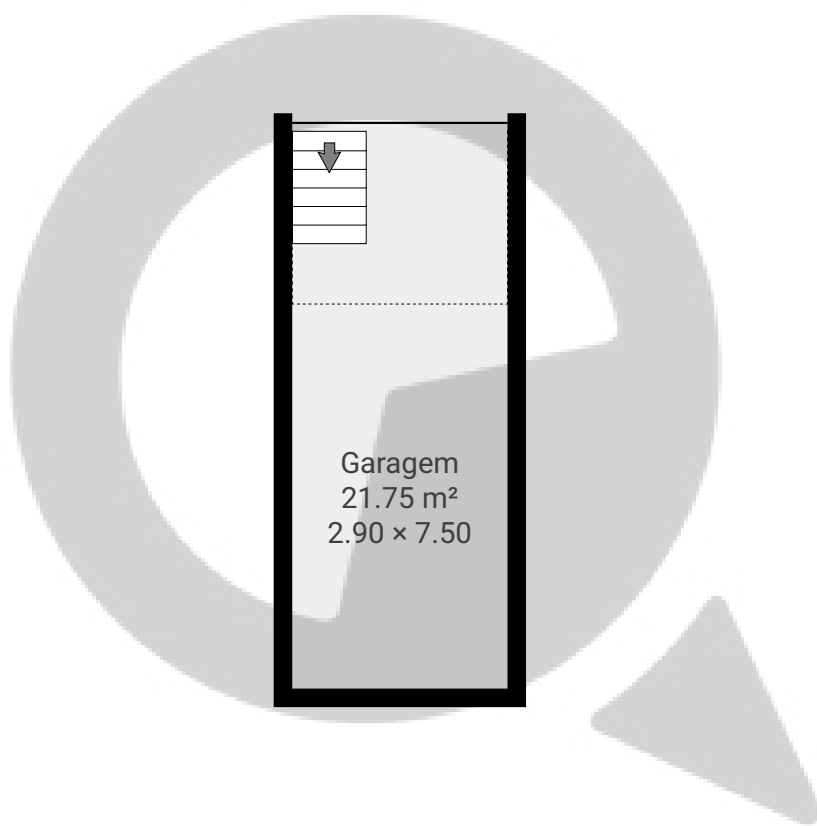


ESTA PLANTA É FORNECIDA SEM QUALQUER TIPO DE GARANTIA E PRECISÃO DE MEDIDAS.

0 1 2 3 4m  
1:102  
Page 1/3

▼ 1º Piso

ÁREA TOTAL: 59.35 m<sup>2</sup> · ÁREA DE MORADIA: 59.35 m<sup>2</sup> · CÔMODOS: 6

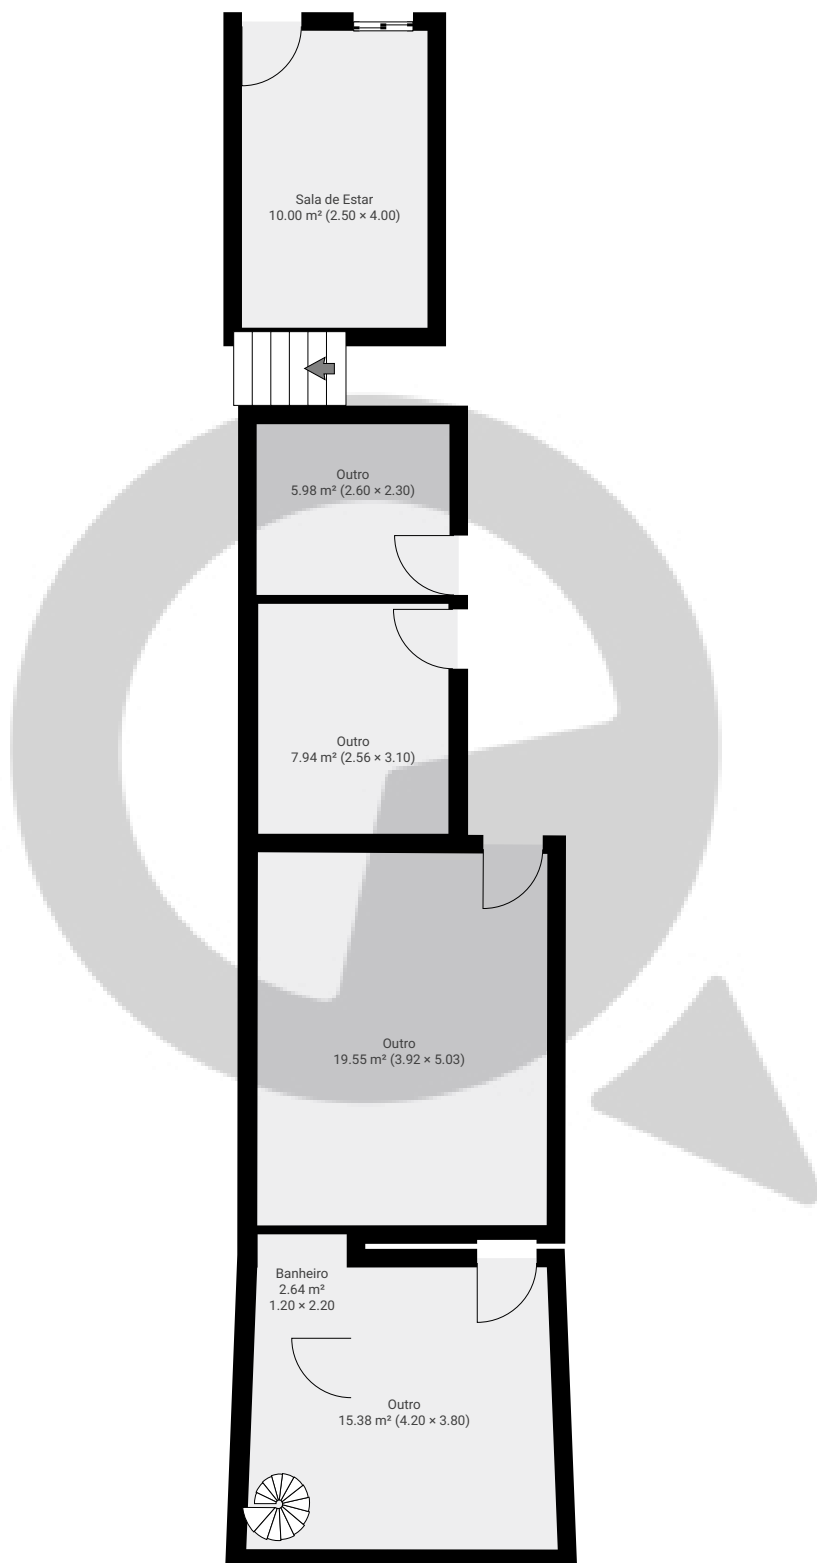


ESTA PLANTA É FORNECIDA SEM QUALQUER TIPO DE GARANTIA E PRECISÃO DE MEDIDAS.

0 1 2 3 4m  
1:102  
Page 2/3

▼ 2º Piso

ÁREA TOTAL: 63.38 m<sup>2</sup> · ÁREA DE MORADIA: 63.38 m<sup>2</sup> · CÔMODOS: 10

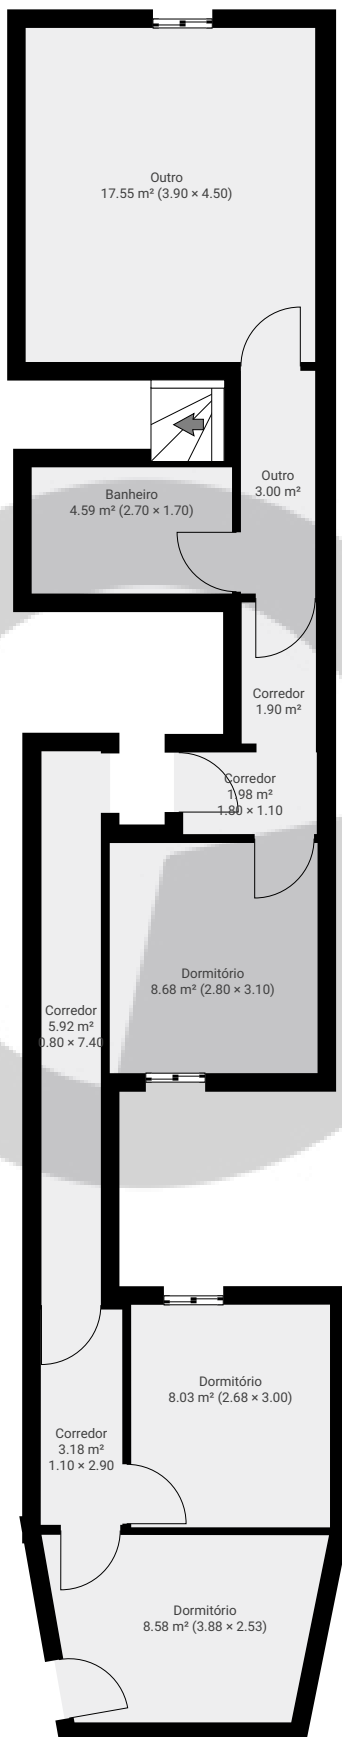

ESTA PLANTA É FORNECIDA SEM QUALQUER TIPO DE GARANTIA E PRECISÃO DE MEDIDAS.

