


Rua Faustolo, nº115

Rua Faustolo 115, 05041-000, São Paulo, BR
PISOS: 1 • CÔMODOS: 12

▼ Andar Térreo

CÔMODOS: 12

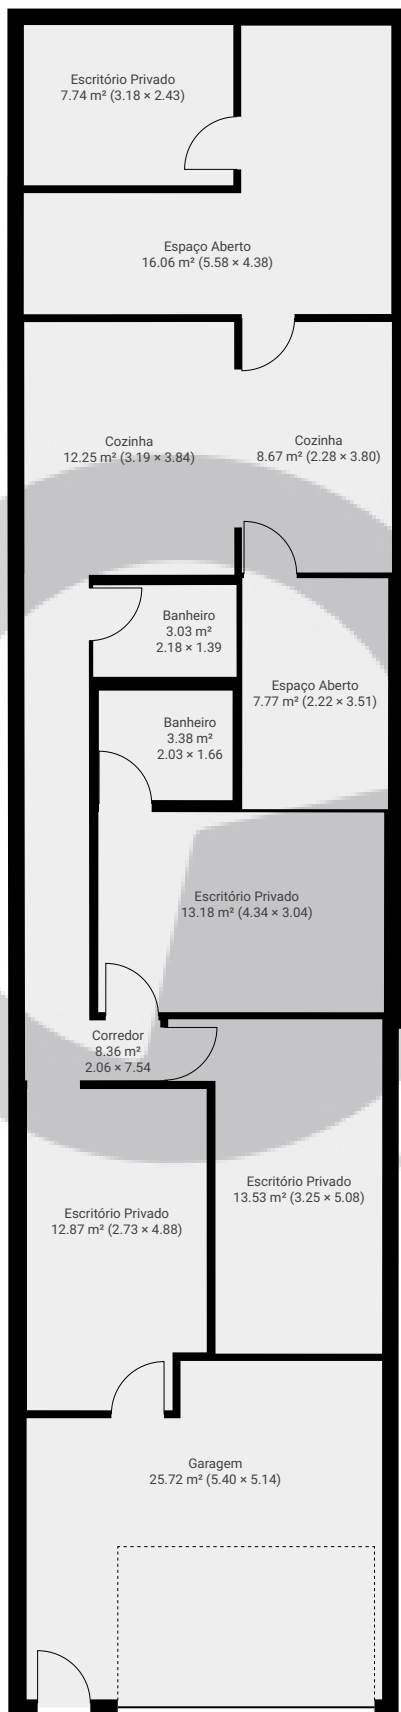

ESTA PLANTA É FORNECIDA SEM QUALQUER TIPO DE GARANTIA E PRECISÃO DE MEDIDAS.

