


Meu novo projeto


Rua Itapicuru, 05006-000, São Paulo, BR
PISOS: 1 • CÔMODOS: 3

▼ Andar Térreo

CÔMODOS: 3

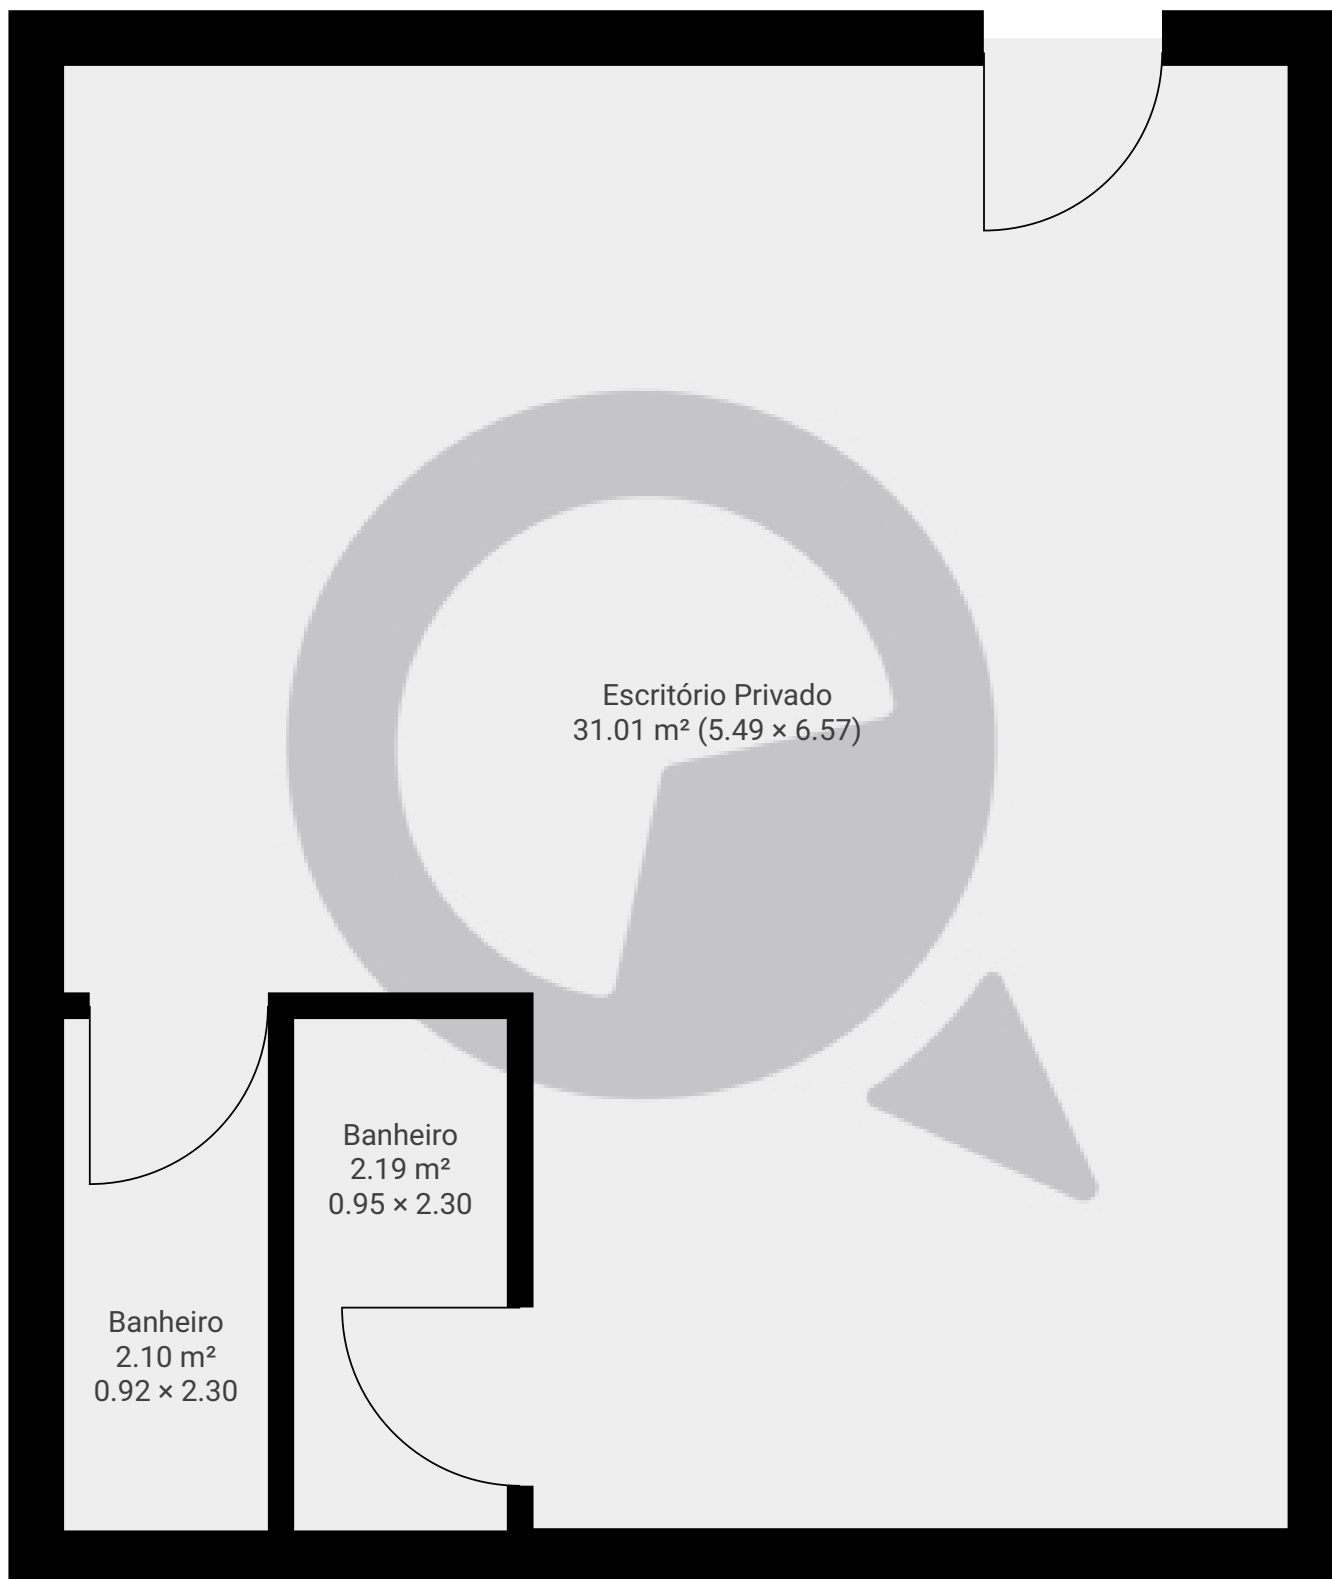

ESTA PLANTA É FORNECIDA SEM QUALQUER TIPO DE GARANTIA E PRECISÃO DE MEDIDAS.

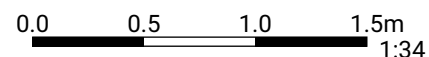

1:34

Page 1/1