



▼ Andar Térreo

ÁREA TOTAL: 259.09 m² · ÁREA DE MORADIA: 259.09 m² · CÔMODOS: 12

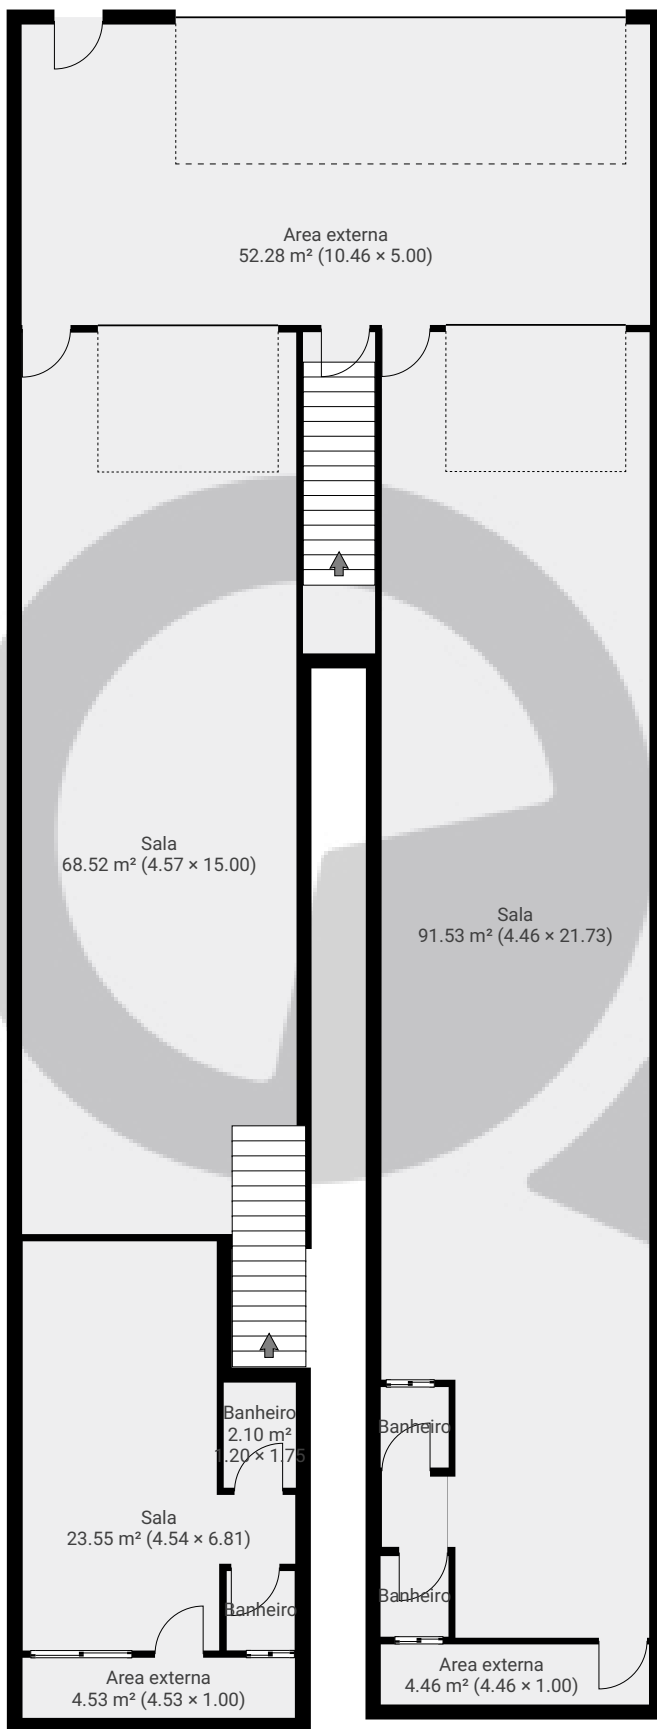


ESTA PLANTA É FORNECIDA SEM QUALQUER TIPO DE GARANTIA E PRECISÃO DE MEDIDAS.

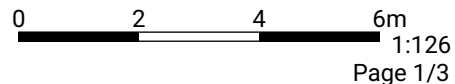


▼ 1º Piso

ÁREA TOTAL: 65.73 m² · ÁREA DE MORADIA: 65.73 m² · CÔMODOS: 4

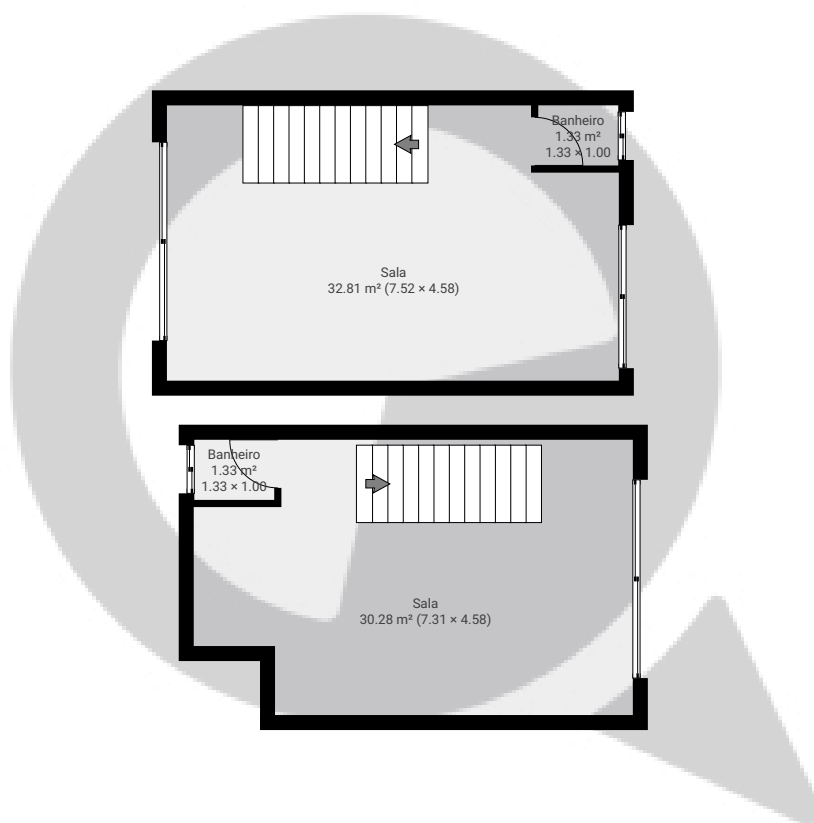


ESTA PLANTA É FORNECIDA SEM QUALQUER TIPO DE GARANTIA E PRECISÃO DE MEDIDAS.

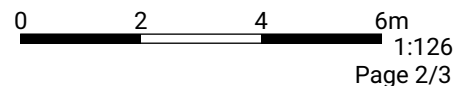

▼ 2º Piso

ÁREA TOTAL: 199.97 m² · ÁREA DE MORADIA: 199.97 m² · CÔMODOS: 16

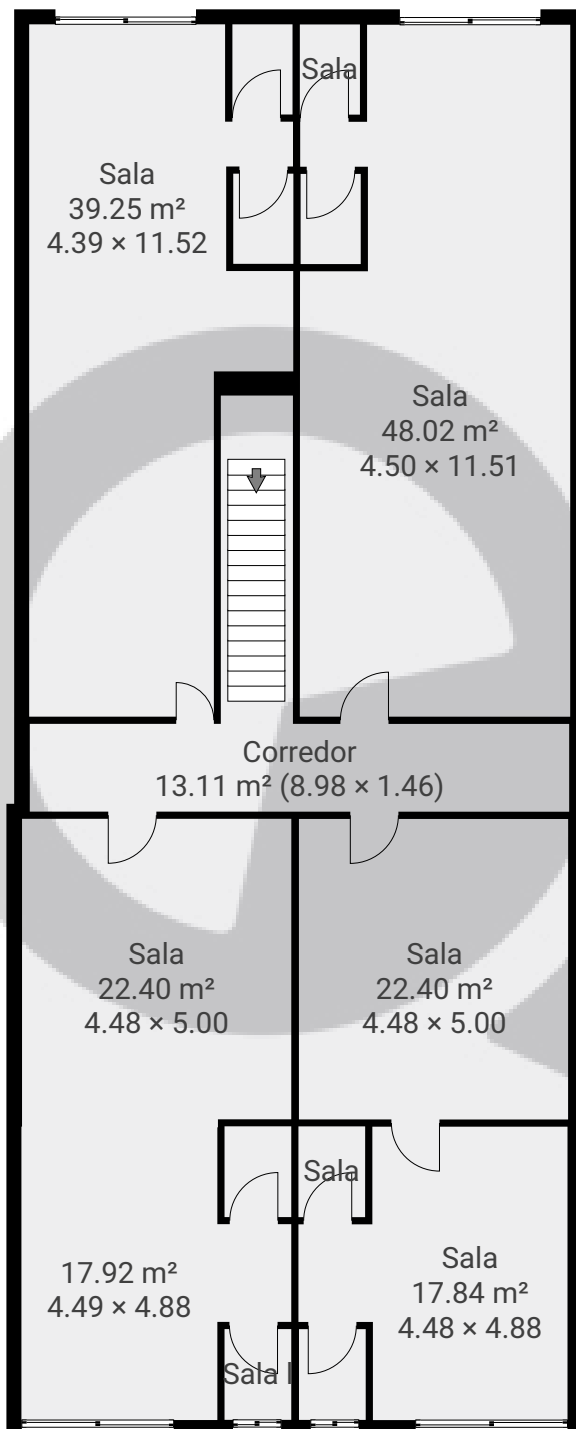

ESTA PLANTA É FORNECIDA SEM QUALQUER TIPO DE GARANTIA E PRECISÃO DE MEDIDAS.

