



▼ Andar Térreo

ÁREA TOTAL: 71.27 m² · ÁREA DE MORADIA: 71.27 m² · CÔMODOS: 4

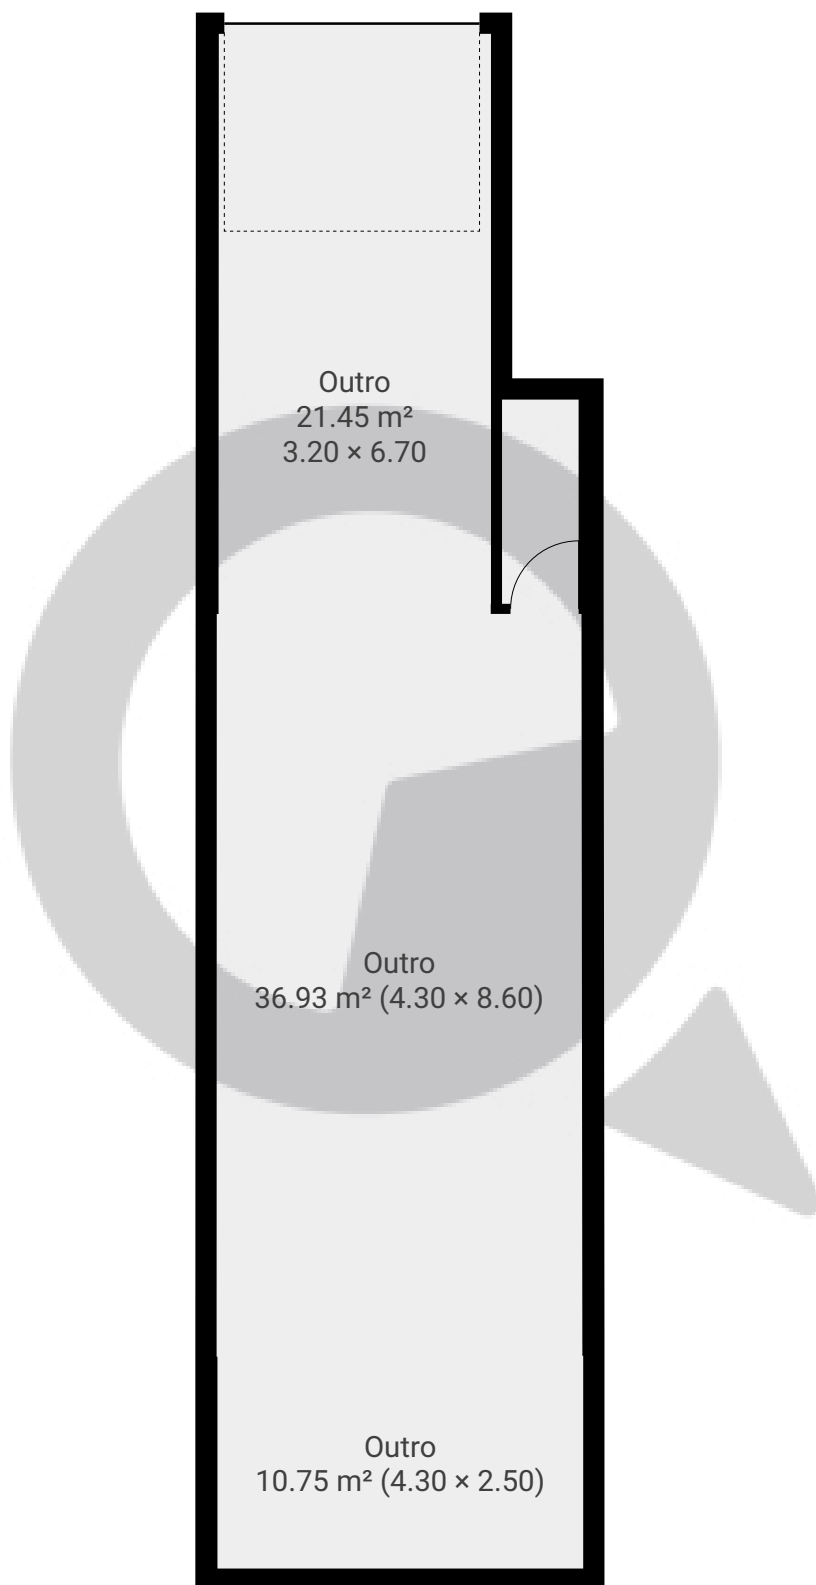


ESTA PLANTA É FORNECIDA SEM QUALQUER TIPO DE GARANTIA E PRECISÃO DE MEDIDAS.

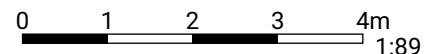


▼ 1º Piso

ÁREA TOTAL: 66.15 m² · ÁREA DE MORADIA: 66.15 m² · CÔMODOS: 9

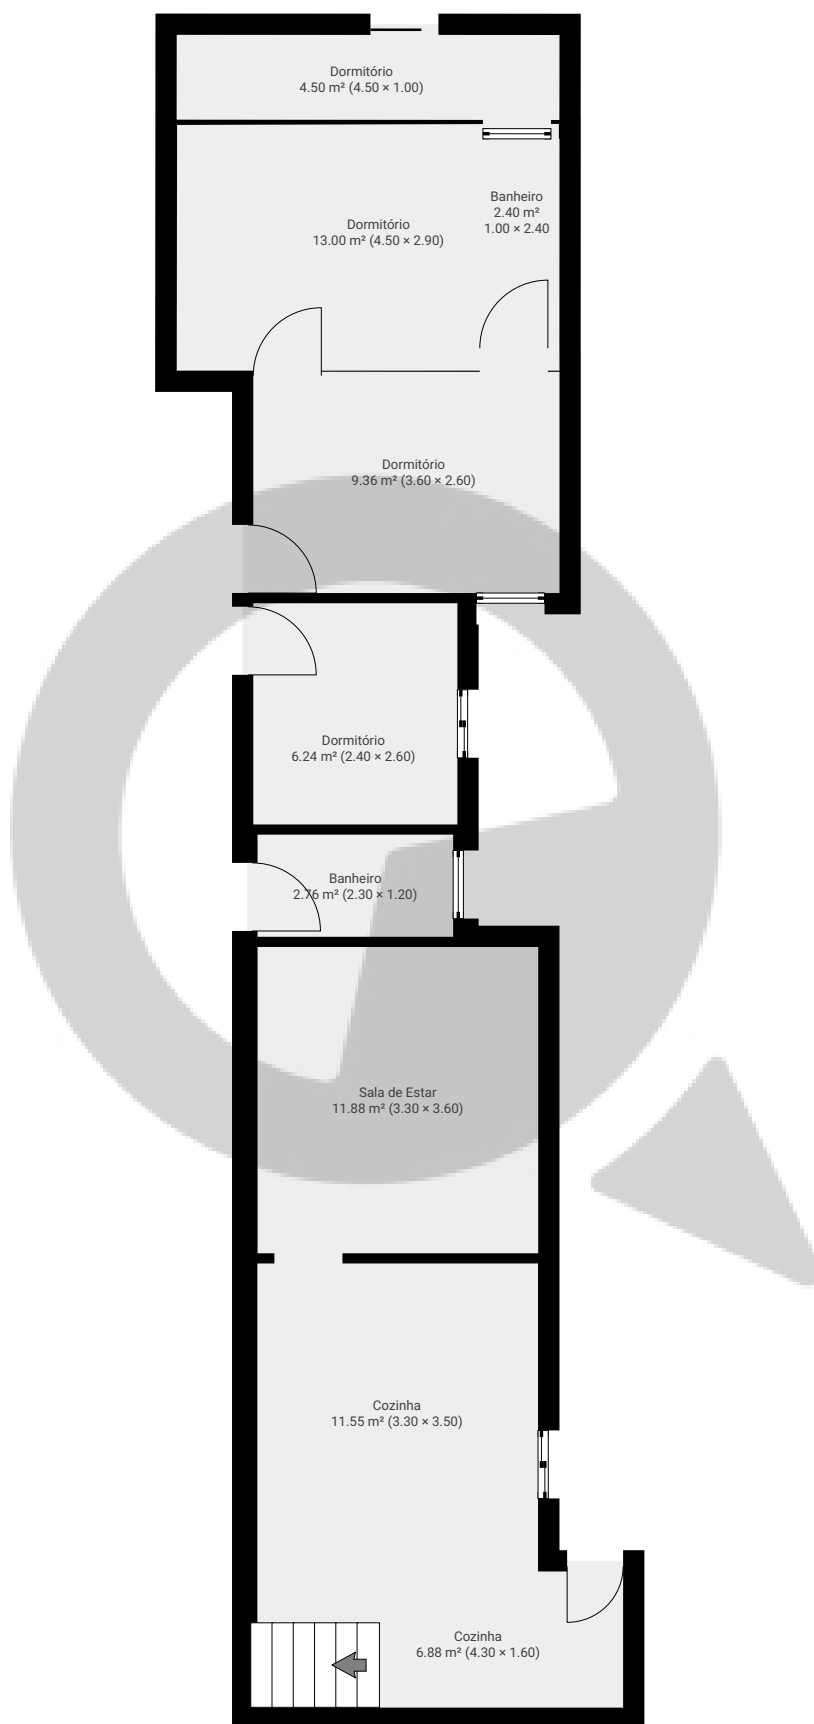


ESTA PLANTA É FORNECIDA SEM QUALQUER TIPO DE GARANTIA E PRECISÃO DE MEDIDAS.

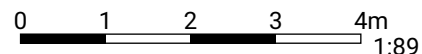

Page 2/3

▼ Cobertura

ÁREA TOTAL: 74.76 m² · ÁREA DE MORADIA: 74.76 m² · CÔMODOS: 3

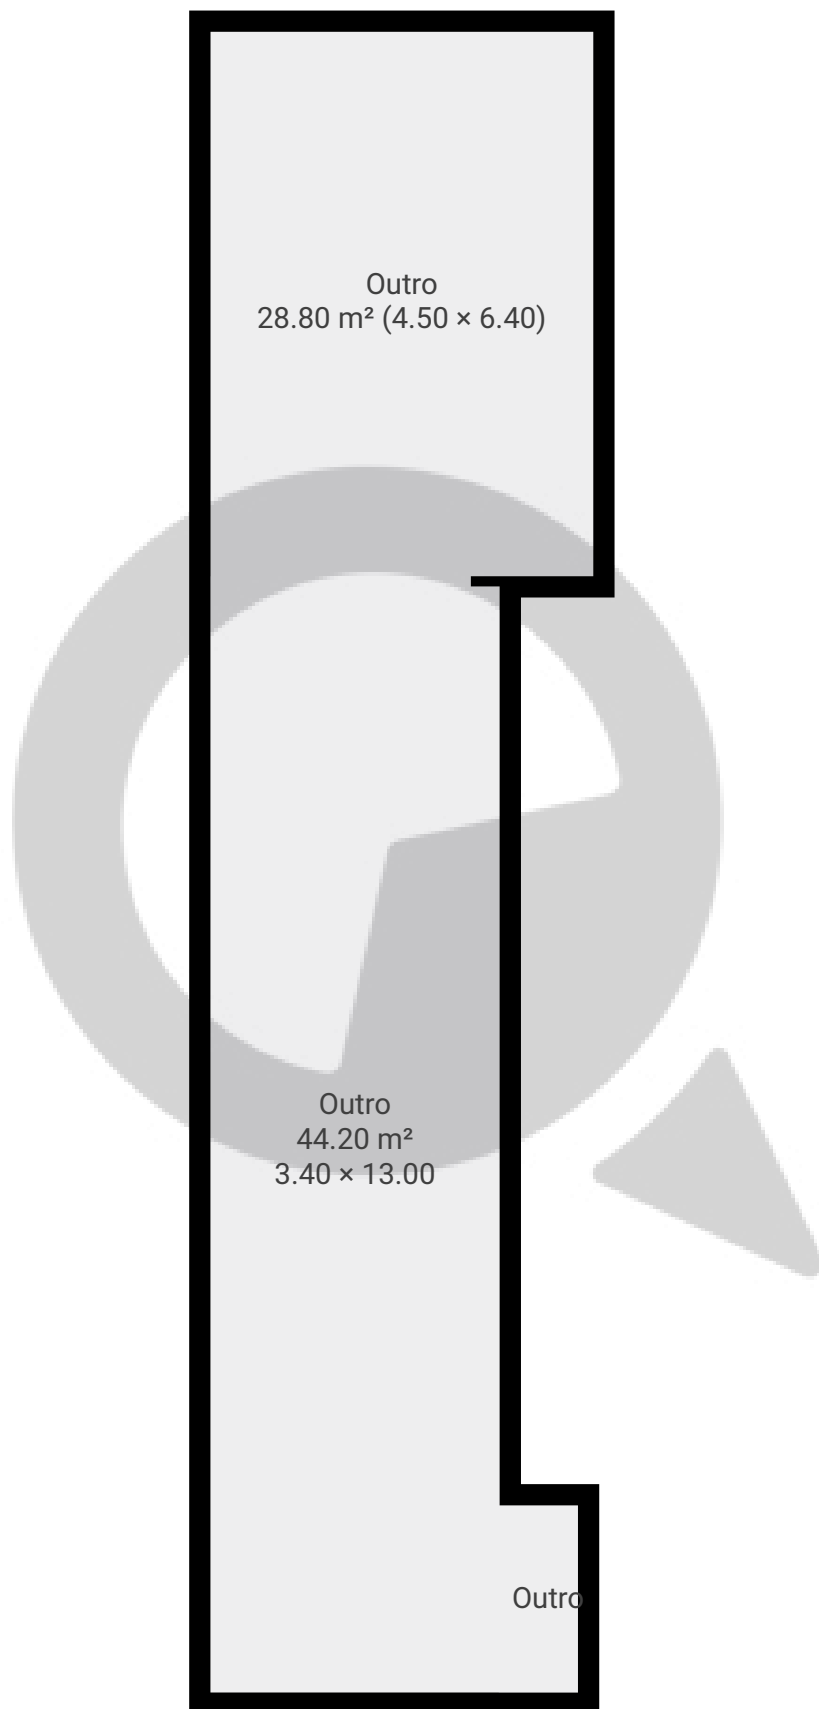

ESTA PLANTA É FORNECIDA SEM QUALQUER TIPO DE GARANTIA E PRECISÃO DE MEDIDAS.

