


Rua Funchal, 203 - cj 42

Rua Funchal 203, 04551-904 São Paulo, São Paulo, BR
PISOS: 1 • CÔMODOS: 18

▼ 4º Piso

CÔMODOS: 18

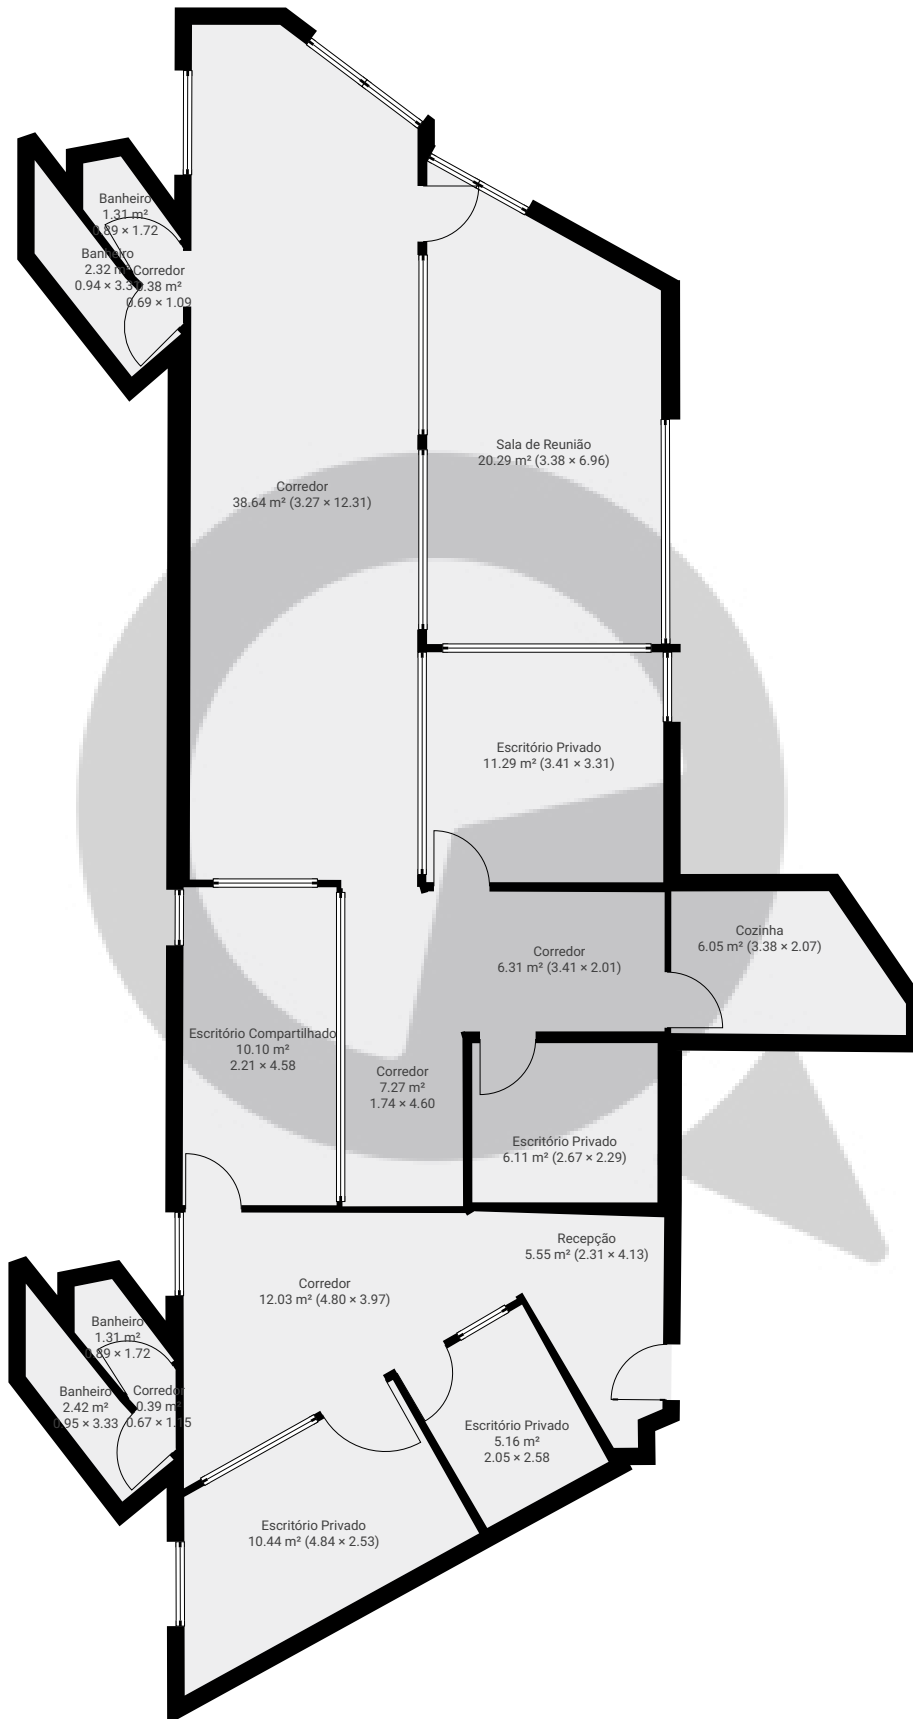

ESTA PLANTA É FORNECIDA SEM QUALQUER TIPO DE GARANTIA E PRECISÃO DE MEDIDAS.

