



▼ Andar Térreo

ÁREA TOTAL: 14.36 m<sup>2</sup> · ÁREA DE MORADIA: 14.36 m<sup>2</sup> · CÔMODOS: 1

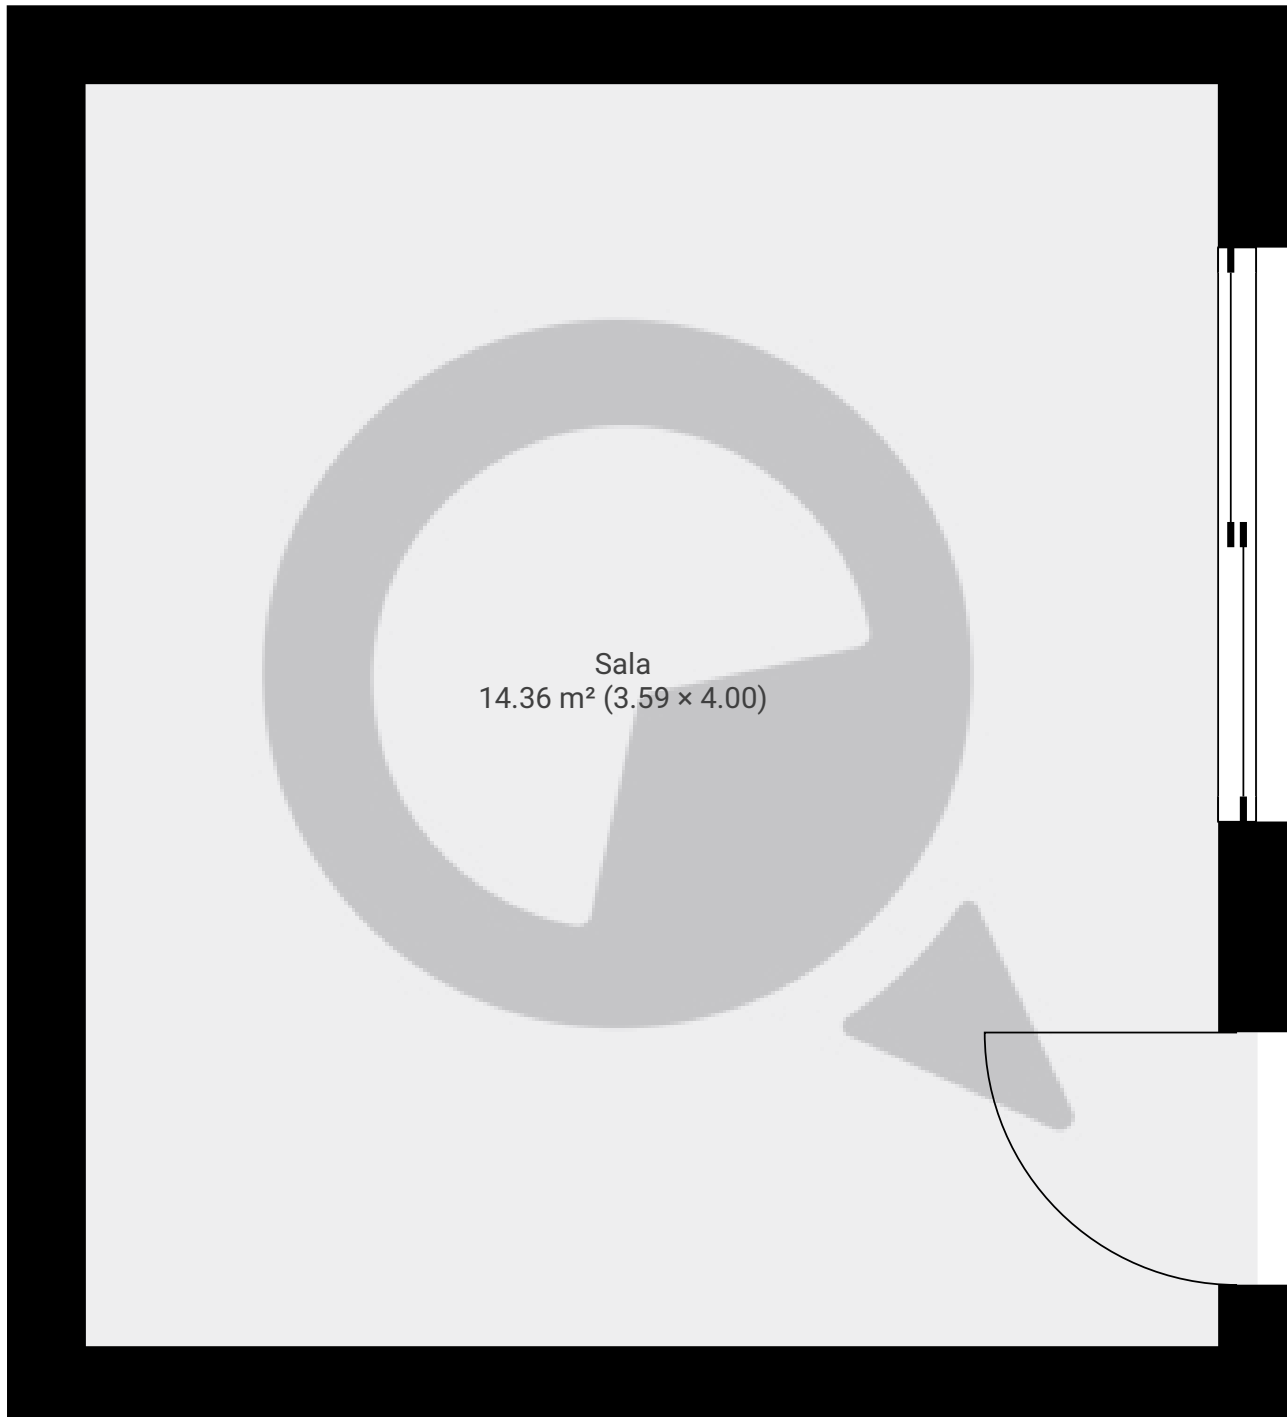

ESTA PLANTA É FORNECIDA SEM QUALQUER TIPO DE GARANTIA E PRECISÃO DE MEDIDAS.

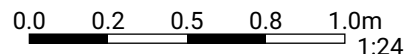

Page 1/1