


▼ 16º Piso

ÁREA TOTAL: 197.62 m<sup>2</sup> • ÁREA DE MORADIA: 197.62 m<sup>2</sup> • CÔMODOS: 18

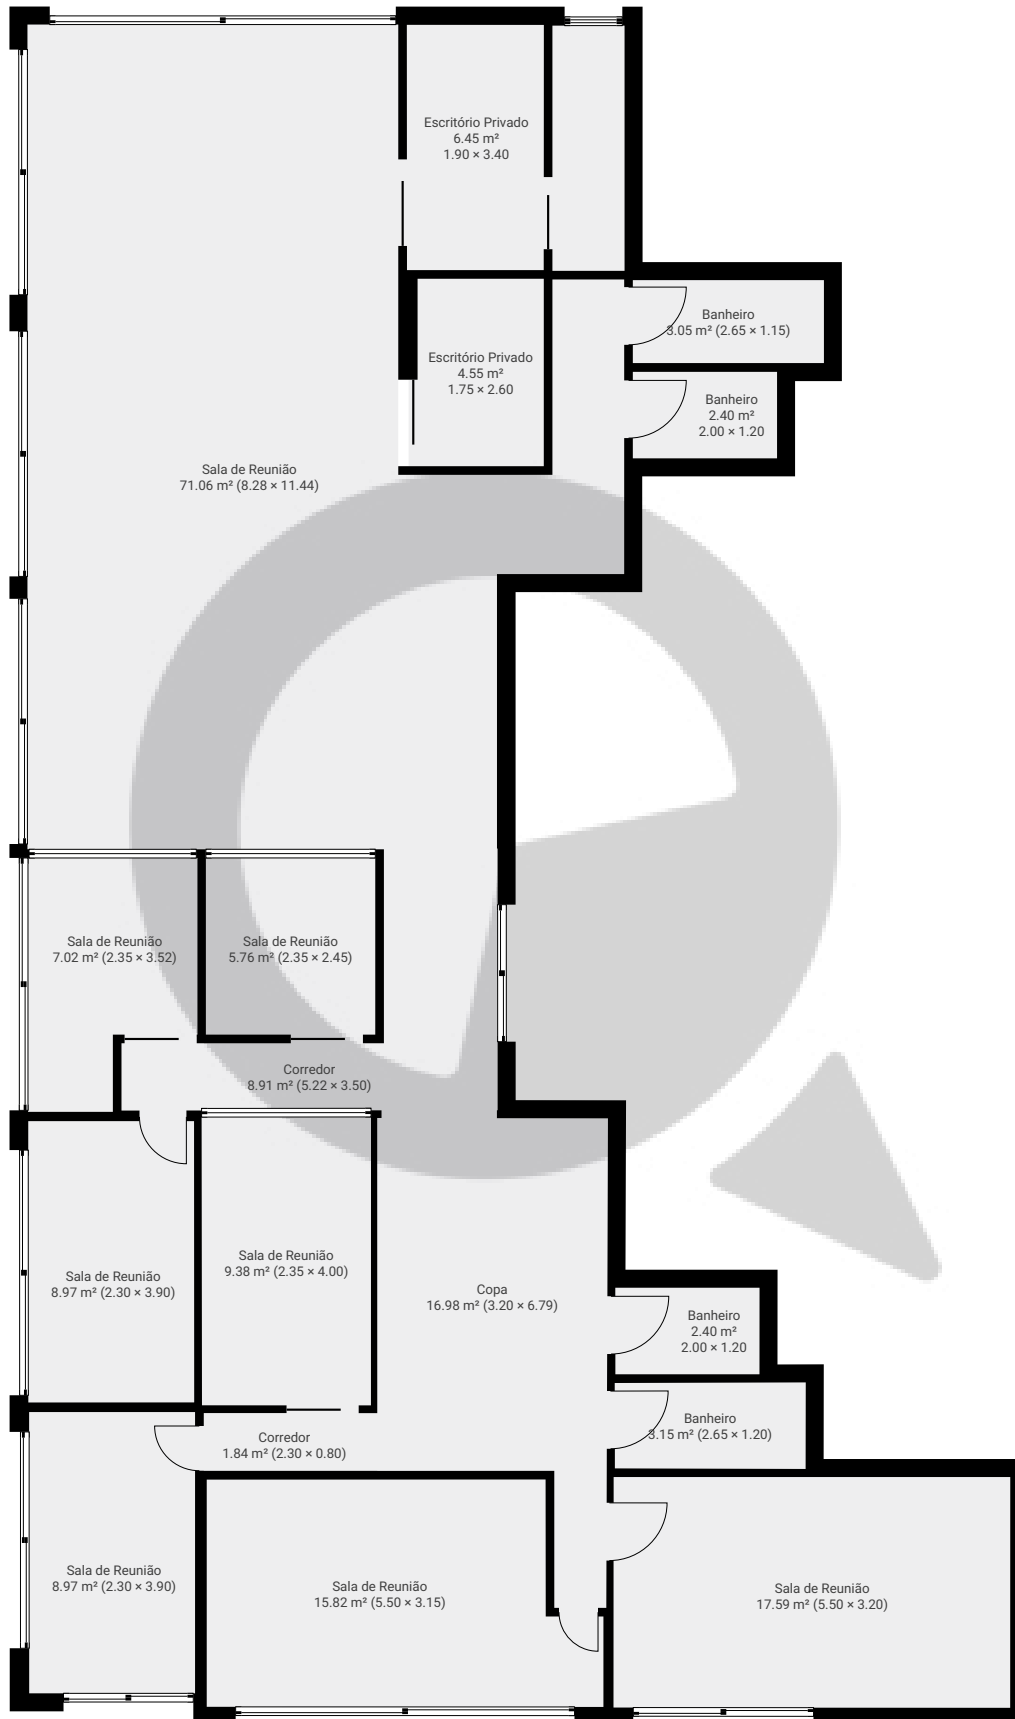

ESTA PLANTA É FORNECIDA SEM QUALQUER TIPO DE GARANTIA E PRECISÃO DE MEDIDAS.



1:105  
Page 1/1