



▼ 8º Piso

ÁREA TOTAL: 94.67 m² · ÁREA DE MORADIA: 83.50 m² · CÔMODOS: 11

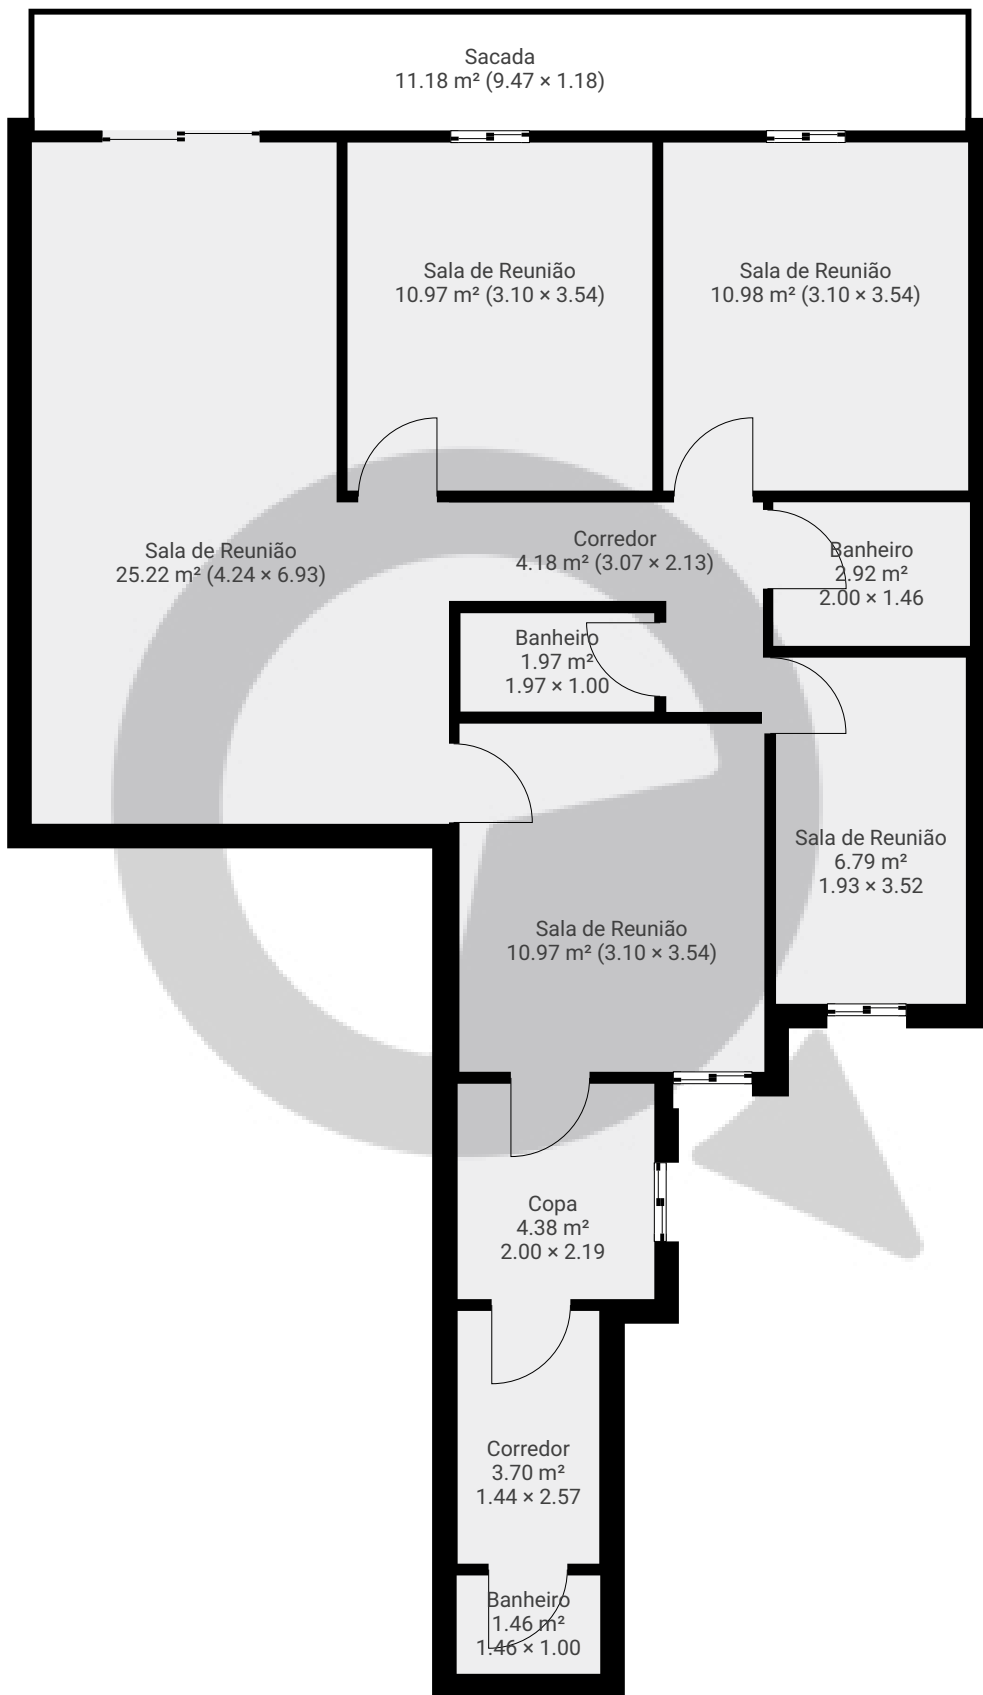

ESTA PLANTA É FORNECIDA SEM QUALQUER TIPO DE GARANTIA E PRECISÃO DE MEDIDAS.

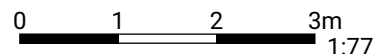

1:77
Page 1/1