



▼ Andar Térreo

ÁREA TOTAL: 76.85 m² · ÁREA DE MORADIA: 58.53 m² · CÔMODOS: 9

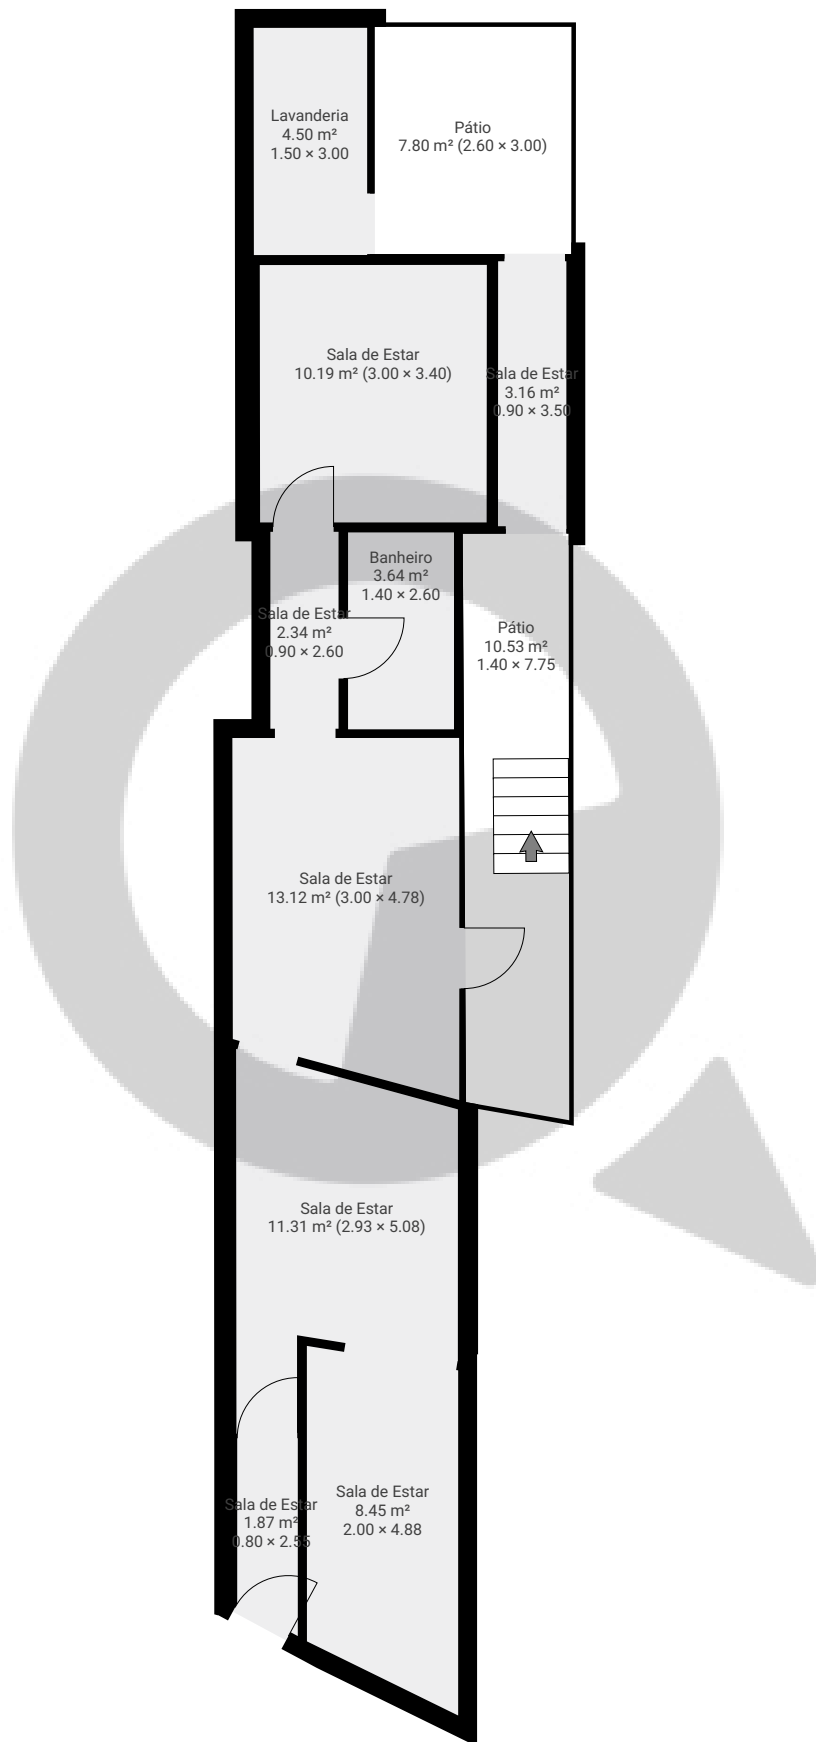


ESTA PLANTA É FORNECIDA SEM QUALQUER TIPO DE GARANTIA E PRECISÃO DE MEDIDAS.

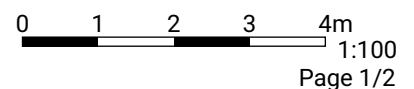

▼ 1º Piso

ÁREA TOTAL: 21.79 m² · ÁREA DE MORADIA: 21.79 m² · CÔMODOS: 2

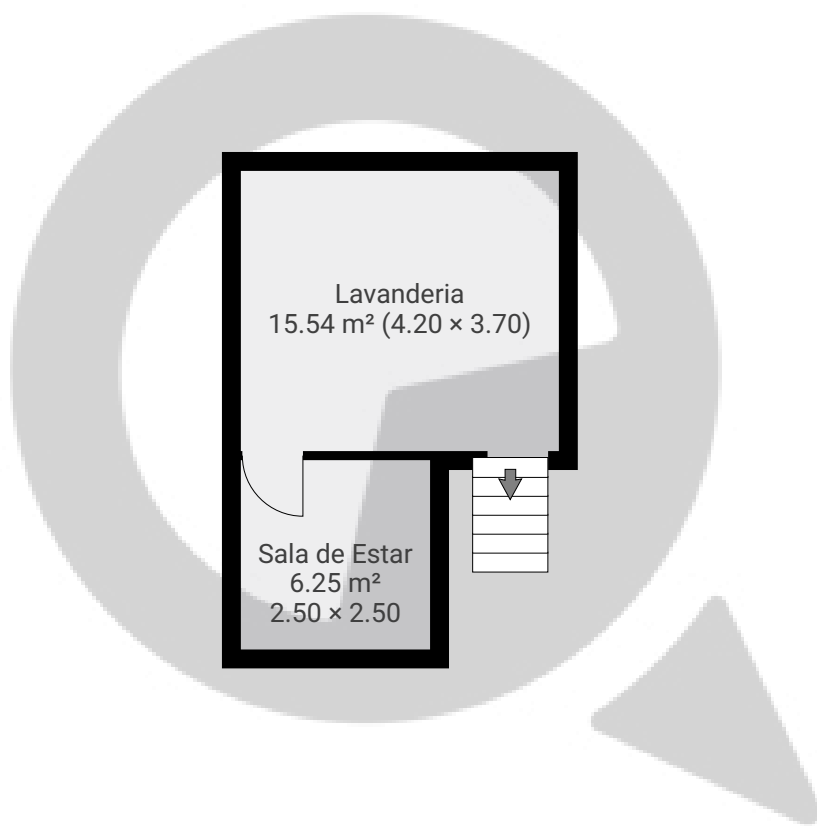

ESTA PLANTA É FORNECIDA SEM QUALQUER TIPO DE GARANTIA E PRECISÃO DE MEDIDAS.

0 1 2 3 4m
1:100
Page 2/2