


# Meu novo projeto


Rua José Franco Silva, 05353-000, São Paulo, BR  
PISOS: 1 • CÔMODOS: 3

## ▼ Andar Térreo

CÔMODOS: 3

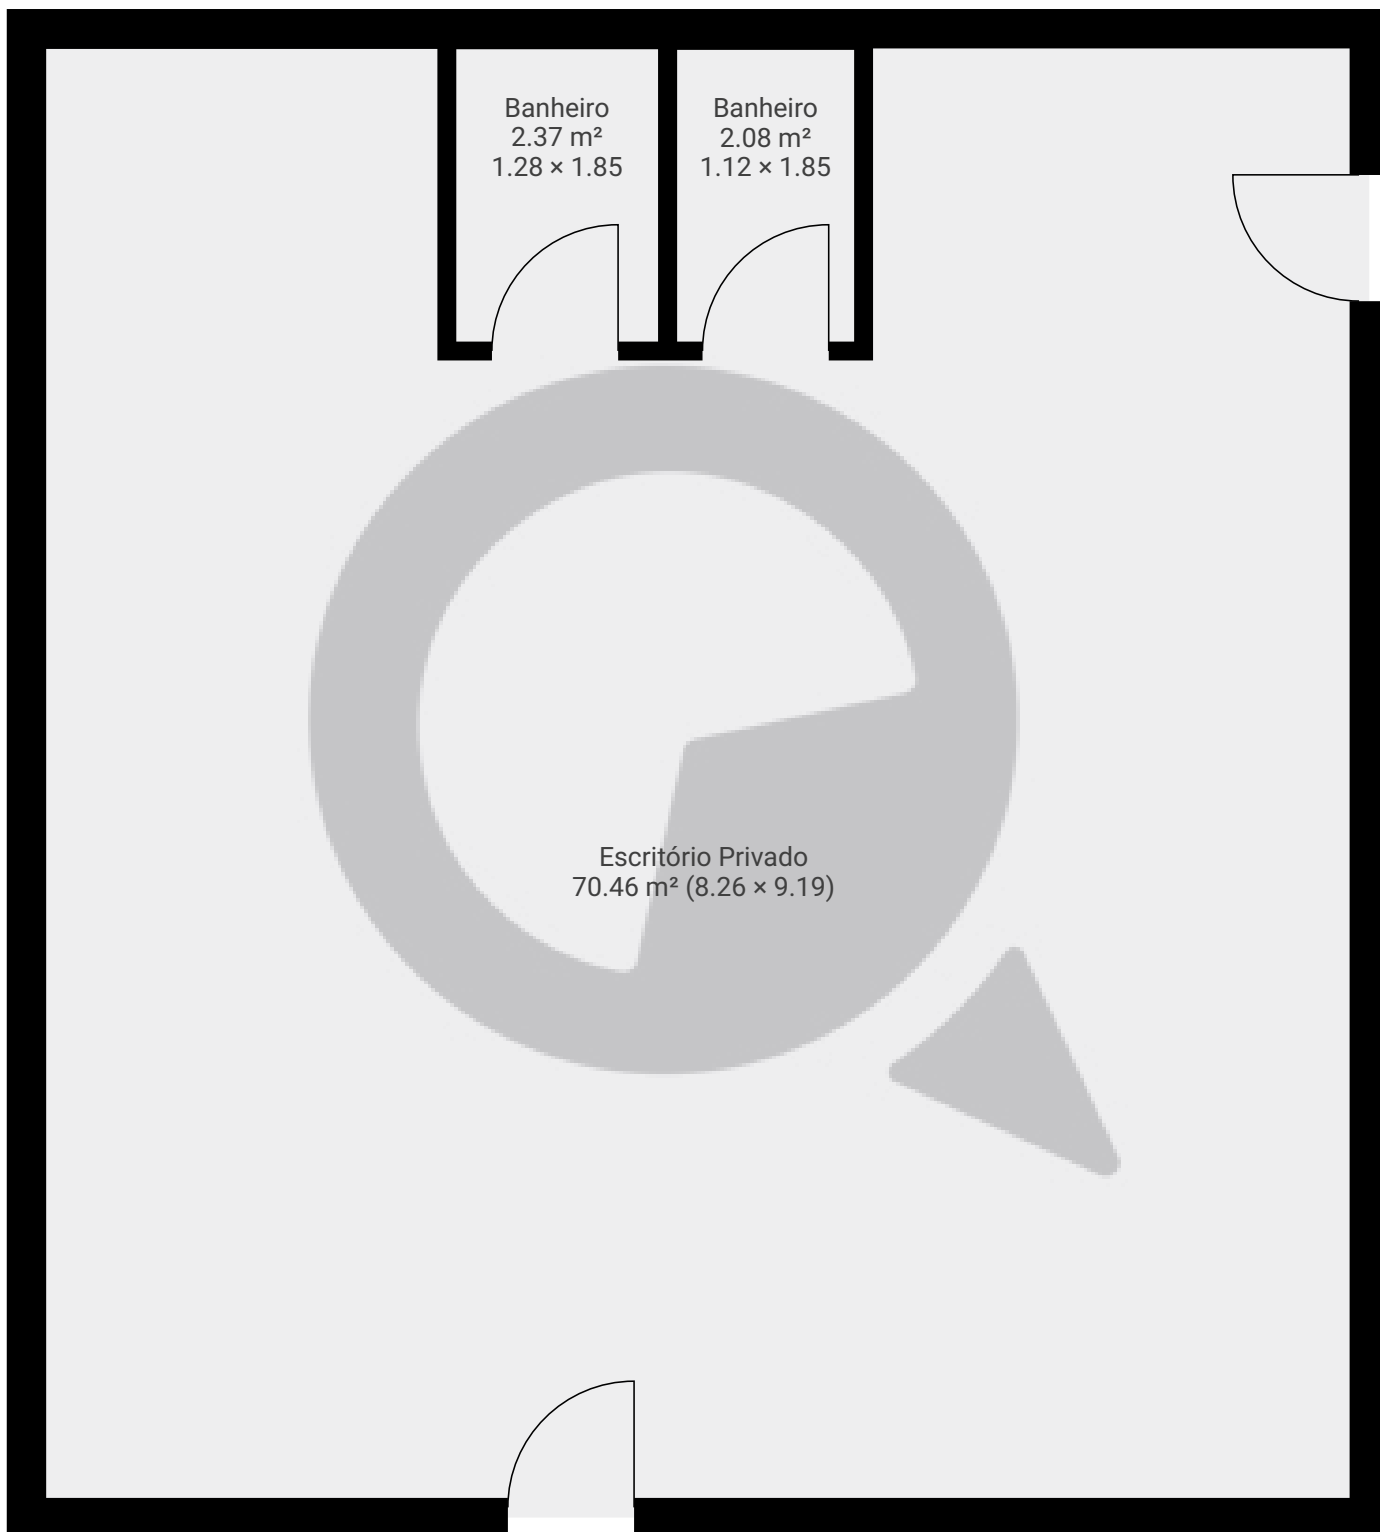

ESTA PLANTA É FORNECIDA SEM QUALQUER TIPO DE GARANTIA E PRECISÃO DE MEDIDAS.

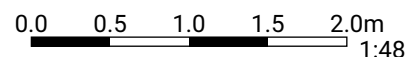

1:48  
Page 1/1