


## ▼ 3º Piso

ÁREA TOTAL: 356.49 m<sup>2</sup> • ÁREA DE MORADIA: 356.49 m<sup>2</sup> • CÔMODOS: 19

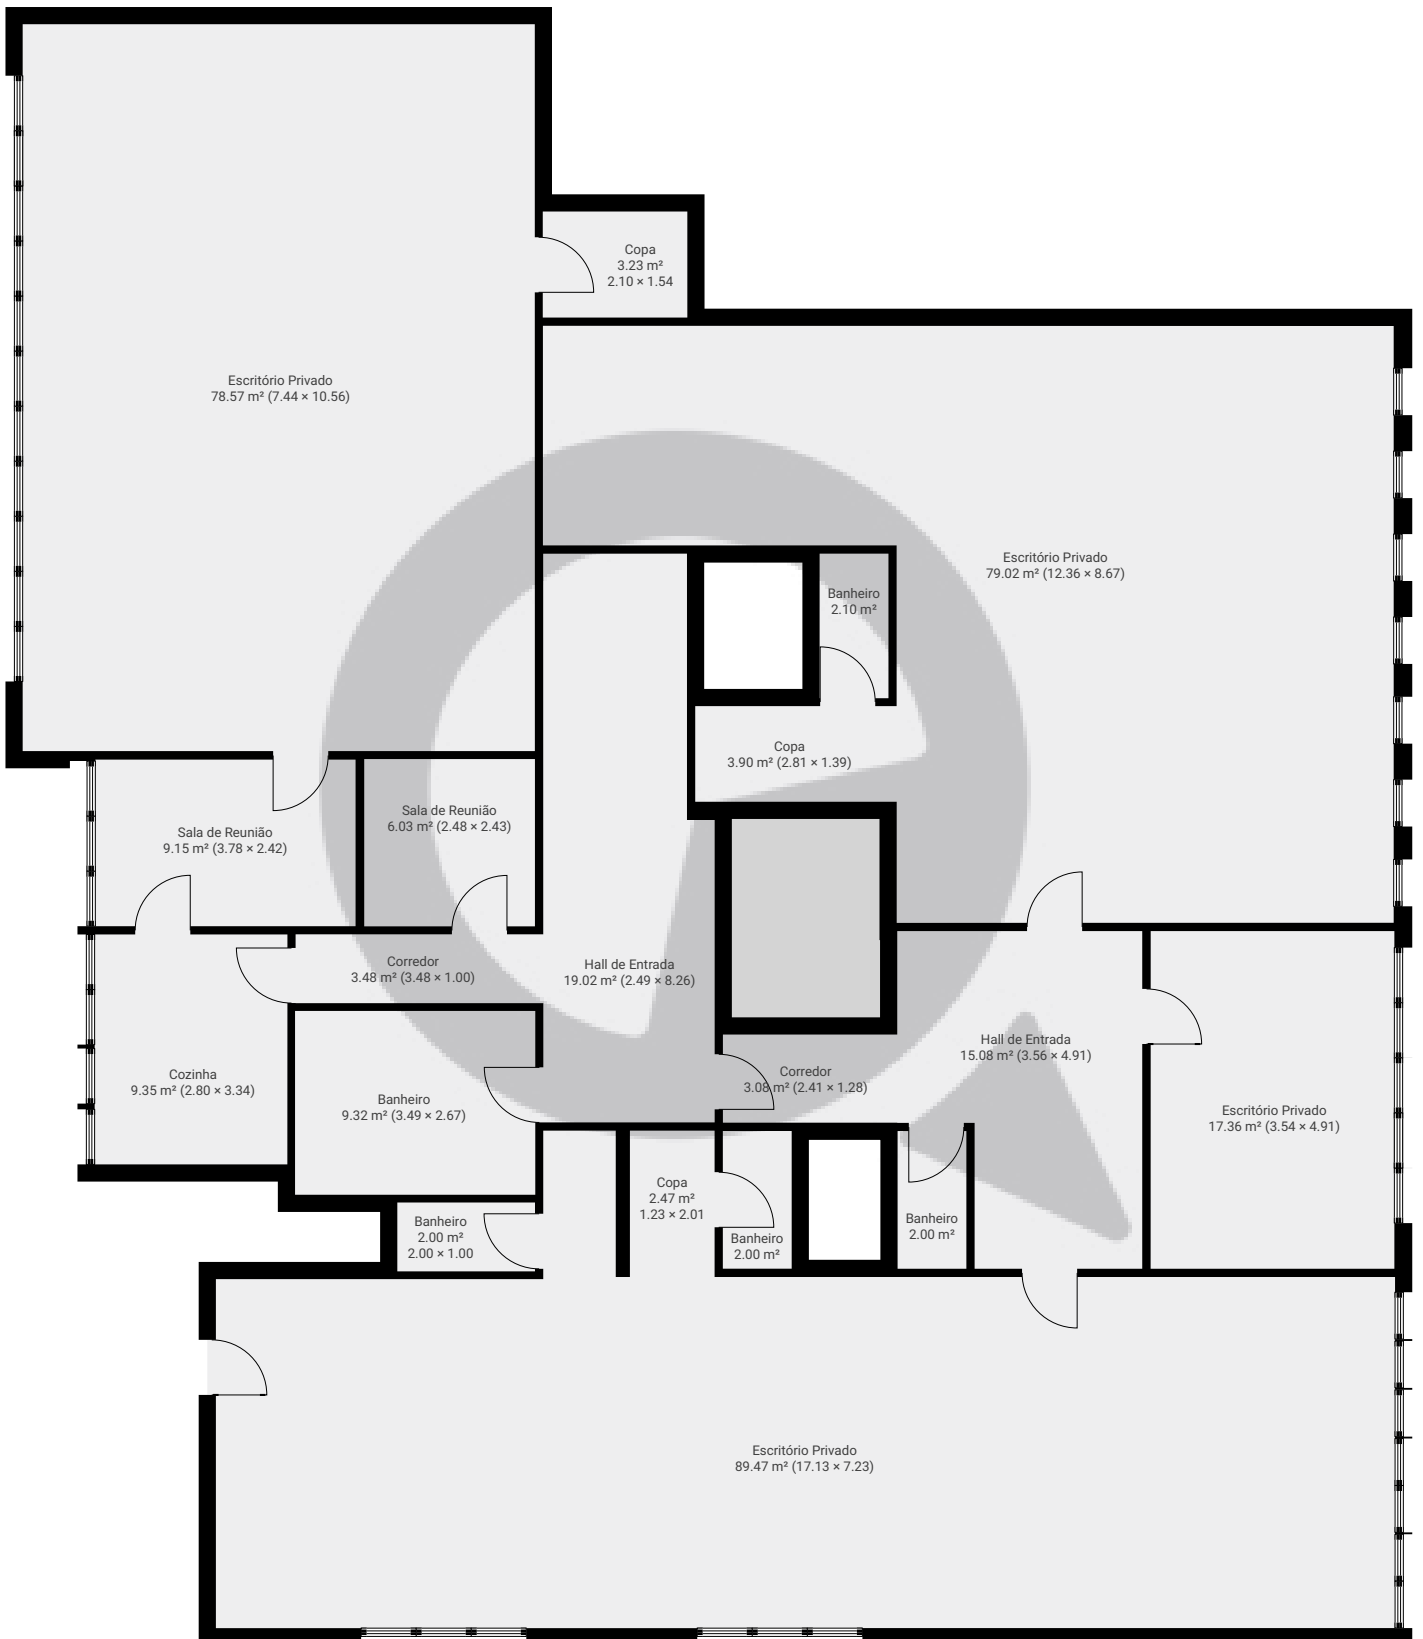

ESTA PLANTA É FORNECIDA SEM QUALQUER TIPO DE GARANTIA E PRECISÃO DE MEDIDAS.

