


Rua São Nicácio, nº190


Rua São Nicácio 190, 03128-050, São Paulo, BR
PISOS: 1 • CÔMODOS: 4

▼ Andar Térreo

CÔMODOS: 4

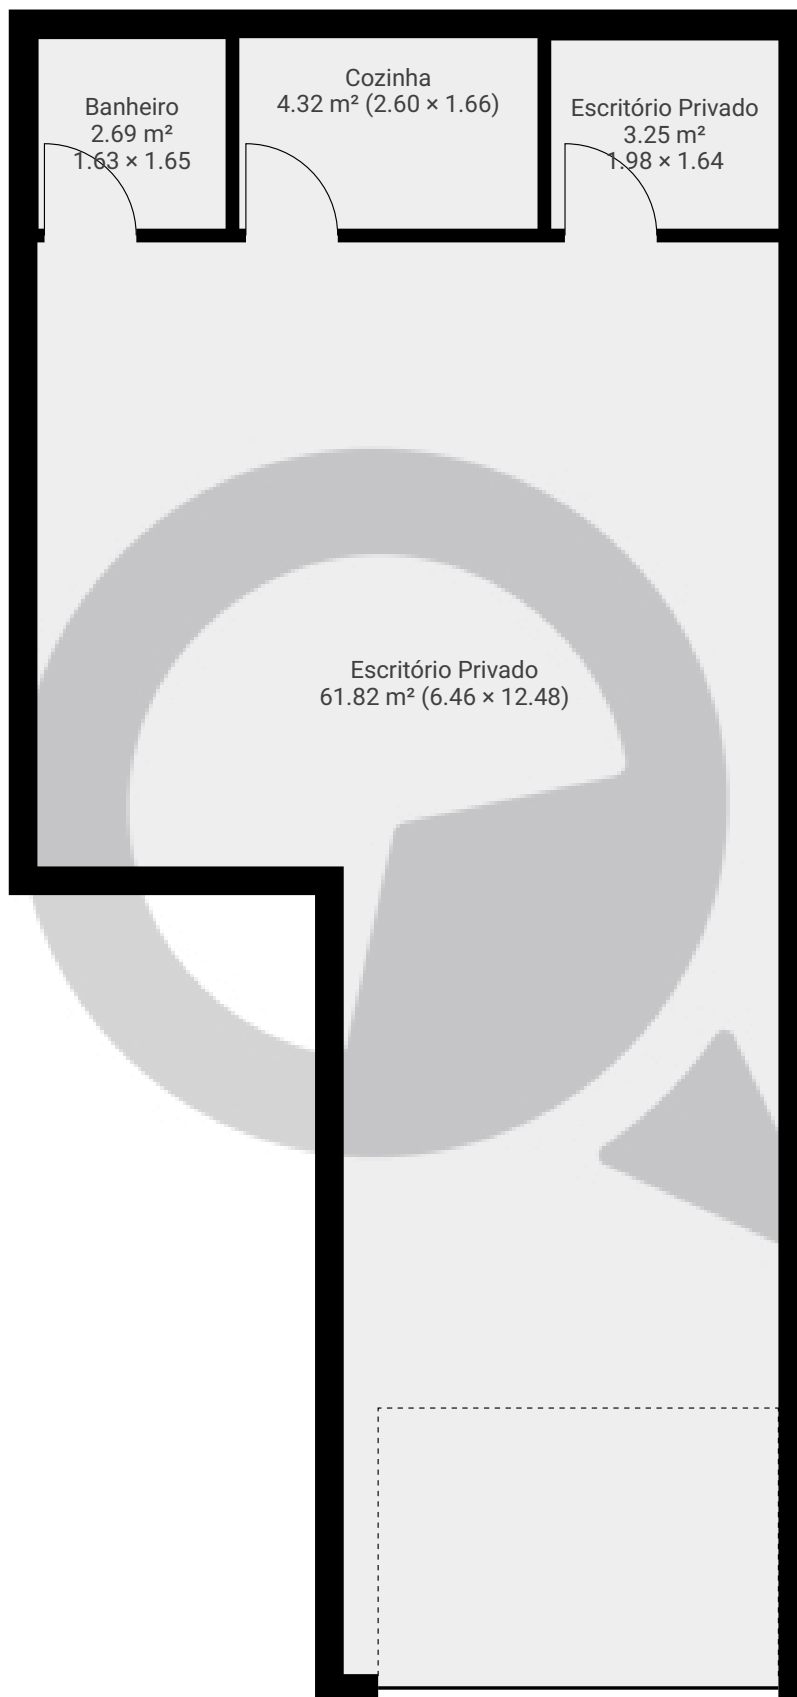

ESTA PLANTA É FORNECIDA SEM QUALQUER TIPO DE GARANTIA E PRECISÃO DE MEDIDAS.

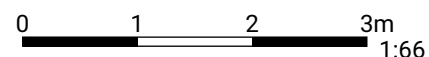

1:66

Page 1/1