



## ▼ Andar Térreo

ÁREA TOTAL: 150.12 m<sup>2</sup> · ÁREA DE MORADIA: 150.12 m<sup>2</sup> · CÔMODOS: 5

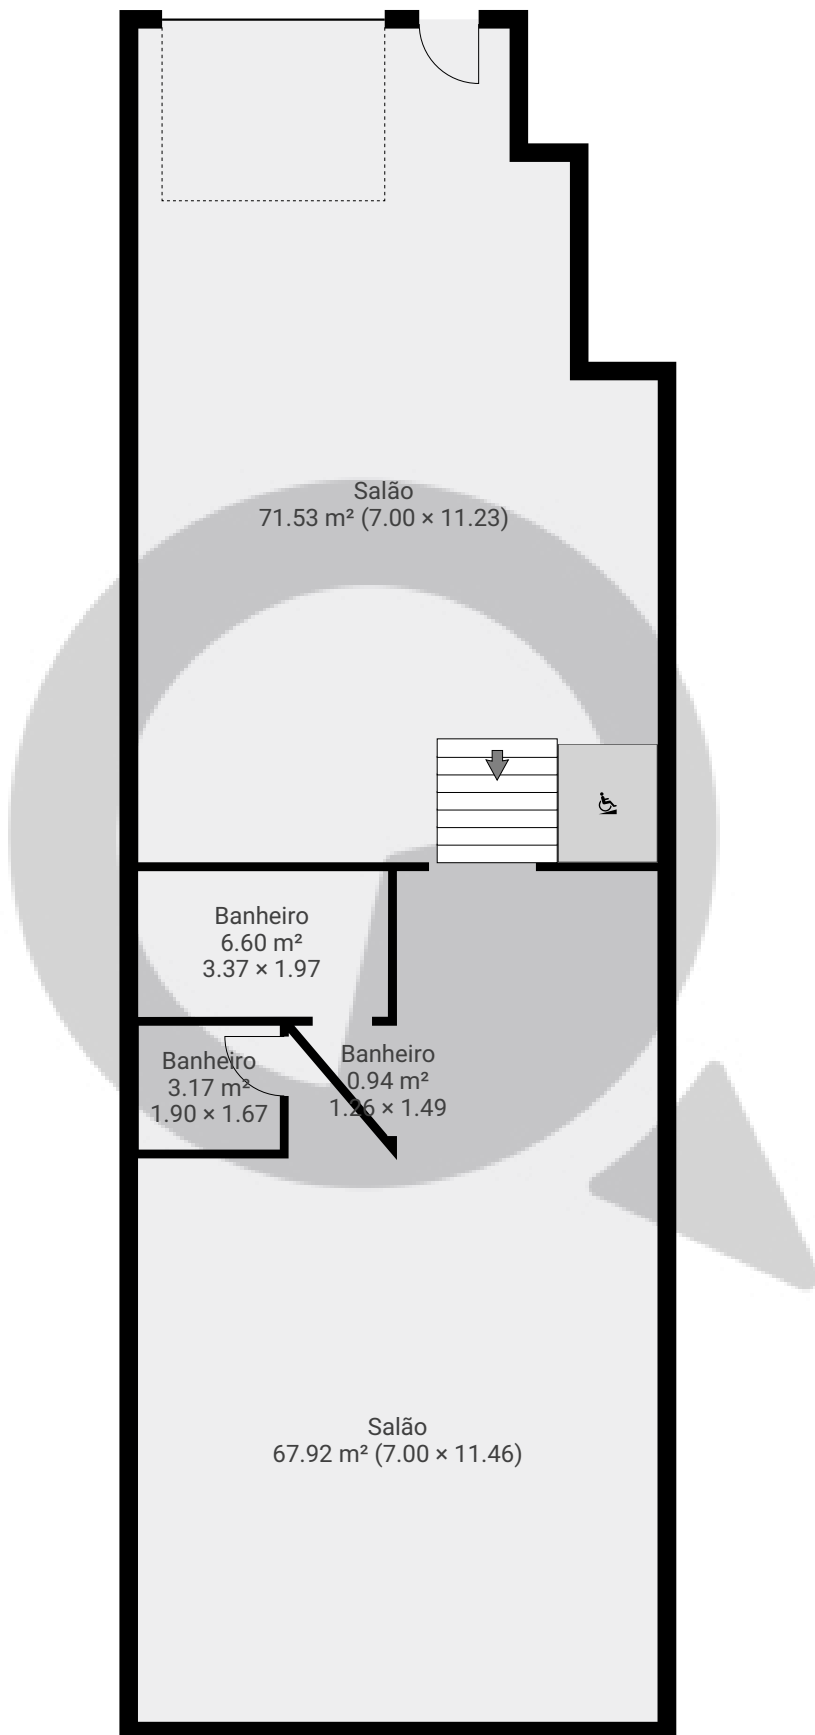


ESTA PLANTA É FORNECIDA SEM QUALQUER TIPO DE GARANTIA E PRECISÃO DE MEDIDAS.

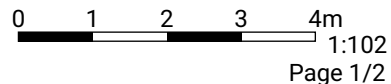

## ▼ Subsolo

ÁREA TOTAL: 72.99 m<sup>2</sup> • ÁREA DE MORADIA: 72.99 m<sup>2</sup> • CÔMODOS: 4

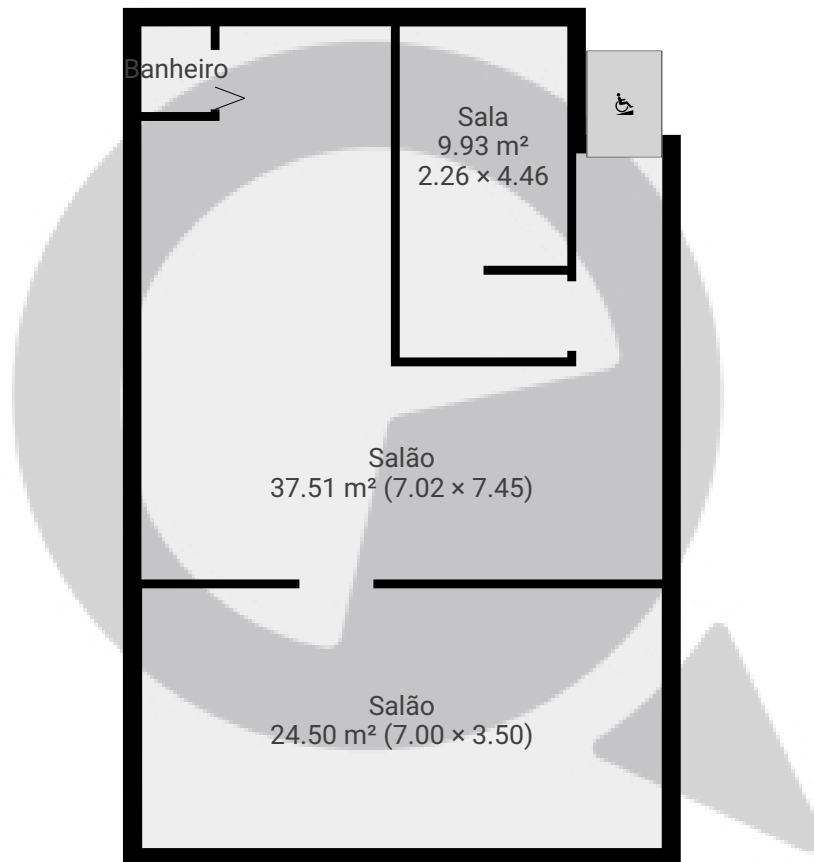

ESTA PLANTA É FORNECIDA SEM QUALQUER TIPO DE GARANTIA E PRECISÃO DE MEDIDAS.

0 1 2 3 4m  
1:102  
Page 2/2