



▼ 2º Piso

ÁREA TOTAL: 14.22 m² · ÁREA DE MORADIA: 14.22 m² · CÔMODOS: 3

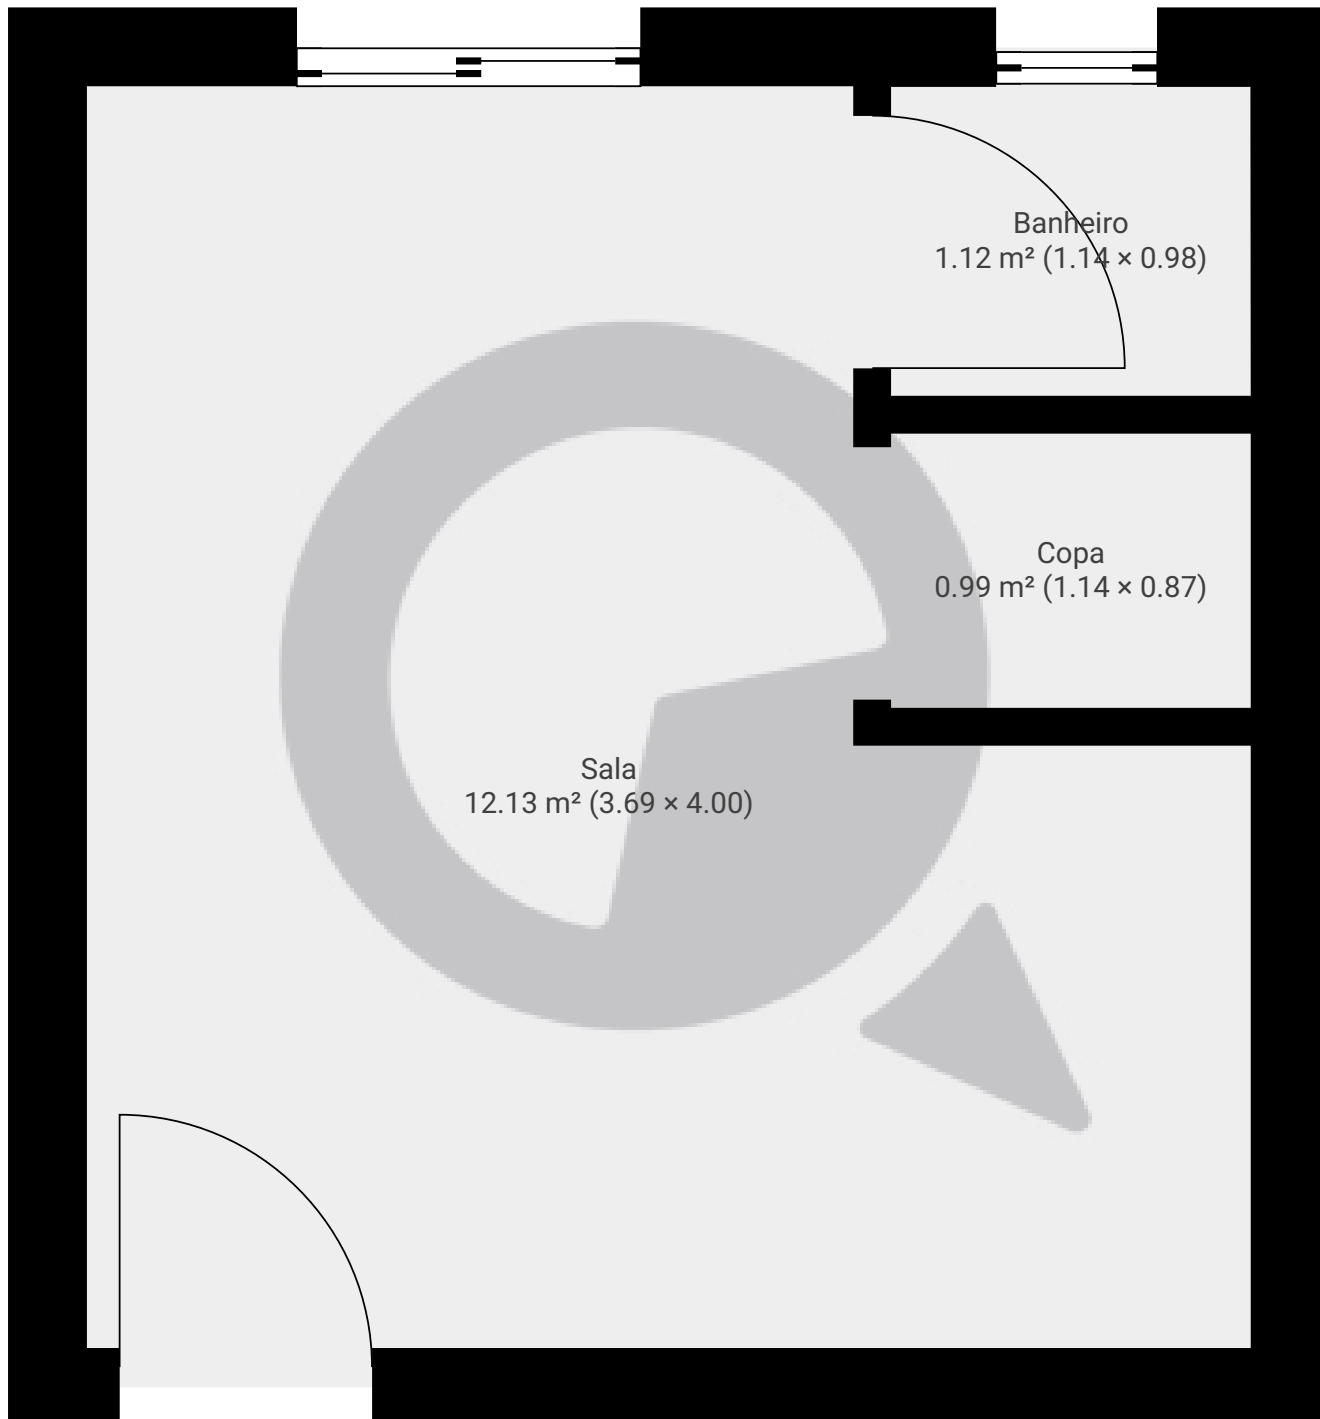

ESTA PLANTA É FORNECIDA SEM QUALQUER TIPO DE GARANTIA E PRECISÃO DE MEDIDAS.

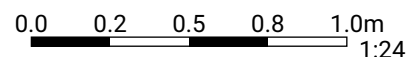

Page 1/1