



▼ 1º Piso

ÁREA TOTAL: 28.94 m<sup>2</sup> · ÁREA DE MORADIA: 28.94 m<sup>2</sup> · CÔMODOS: 4


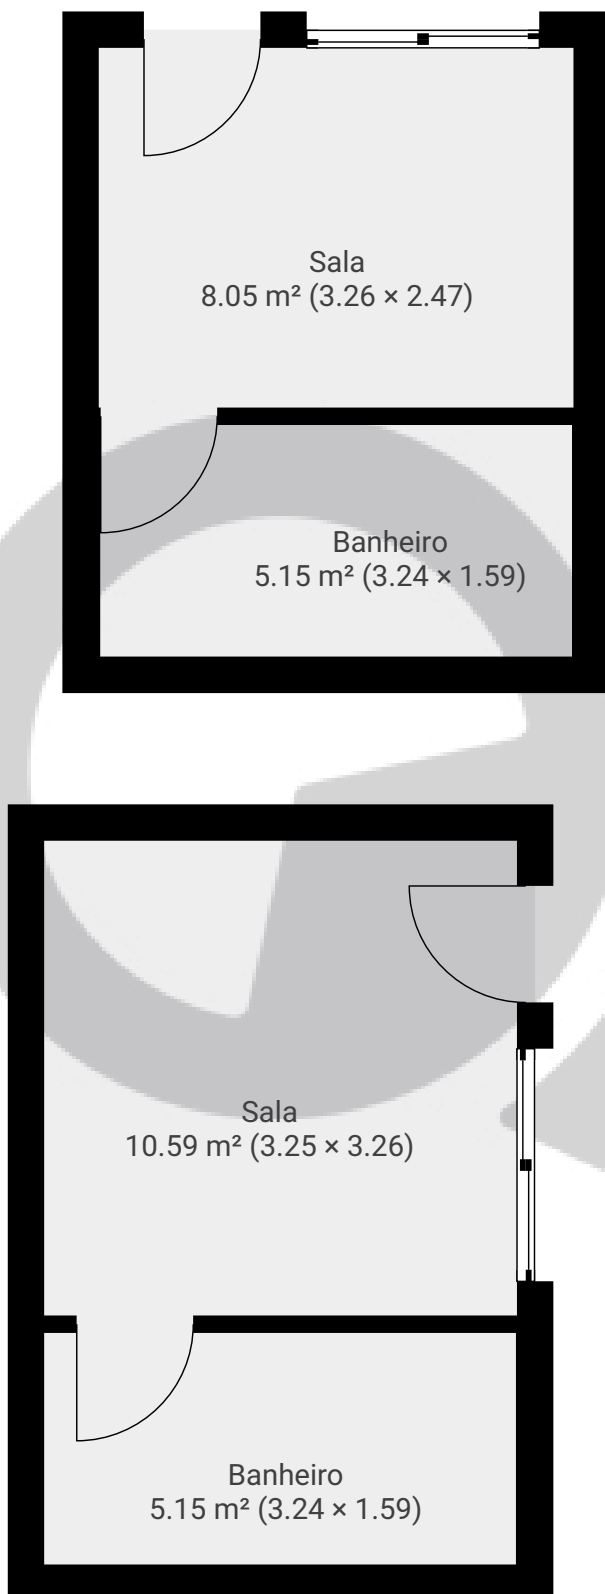


ESTA PLANTA É FORNECIDA SEM QUALQUER TIPO DE GARANTIA E PRECISÃO DE MEDIDAS.

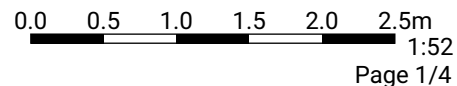


▼ 2º Piso

ÁREA TOTAL: 23.02 m<sup>2</sup> · ÁREA DE MORADIA: 23.02 m<sup>2</sup> · CÔMODOS: 4

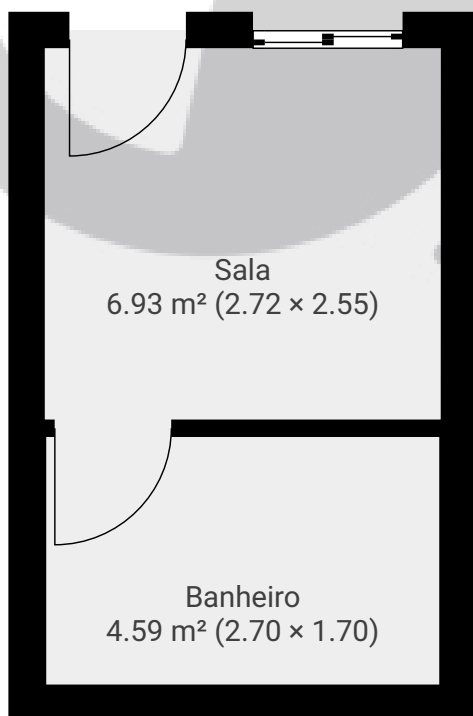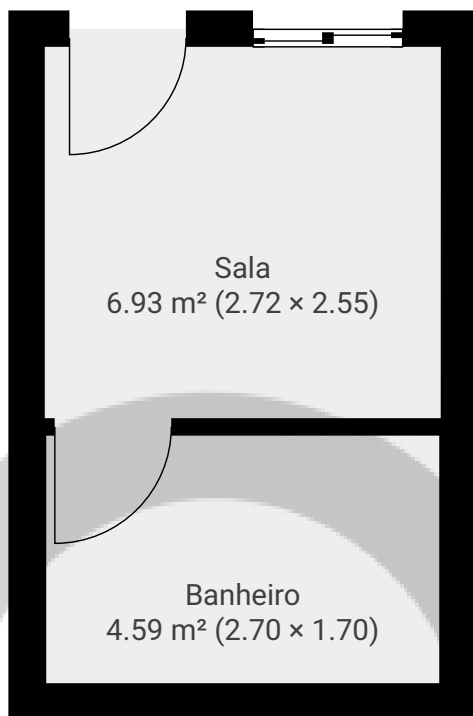


ESTA PLANTA É FORNECIDA SEM QUALQUER TIPO DE GARANTIA E PRECISÃO DE MEDIDAS.

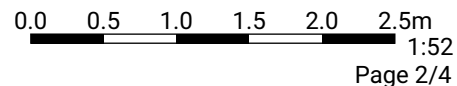


▼ 3º Piso

ÁREA TOTAL: 27.47 m<sup>2</sup> · ÁREA DE MORADIA: 27.47 m<sup>2</sup> · CÔMODOS: 4

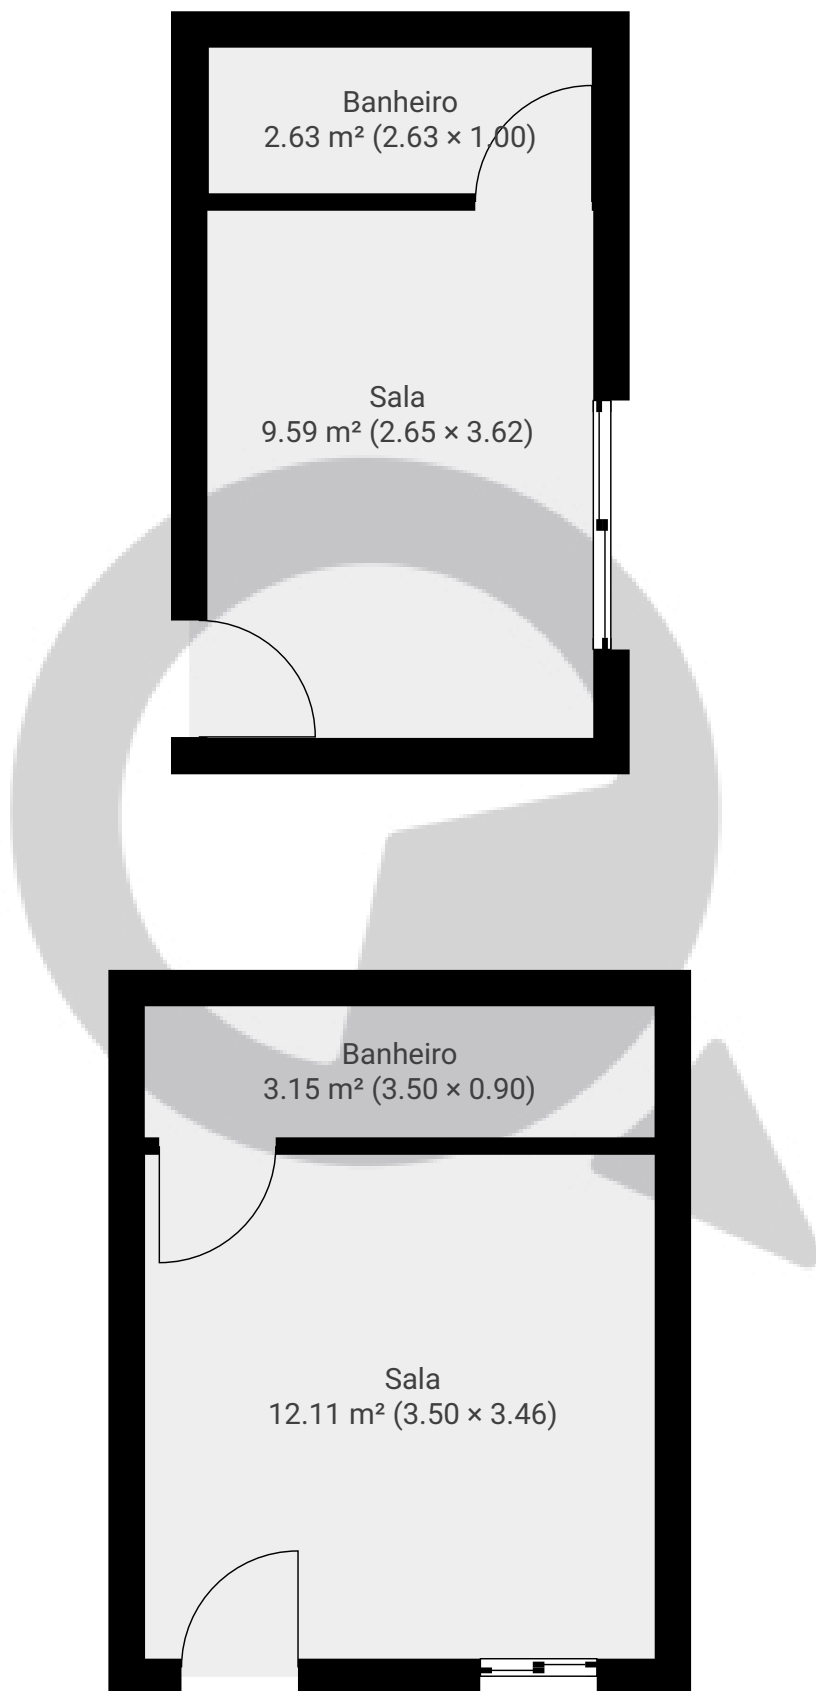


ESTA PLANTA É FORNECIDA SEM QUALQUER TIPO DE GARANTIA E PRECISÃO DE MEDIDAS.

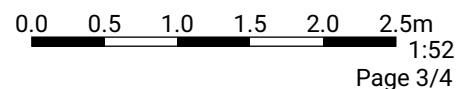

▼ 4º Piso

ÁREA TOTAL: 13.86 m<sup>2</sup> · ÁREA DE MORADIA: 13.86 m<sup>2</sup> · CÔMODOS: 2

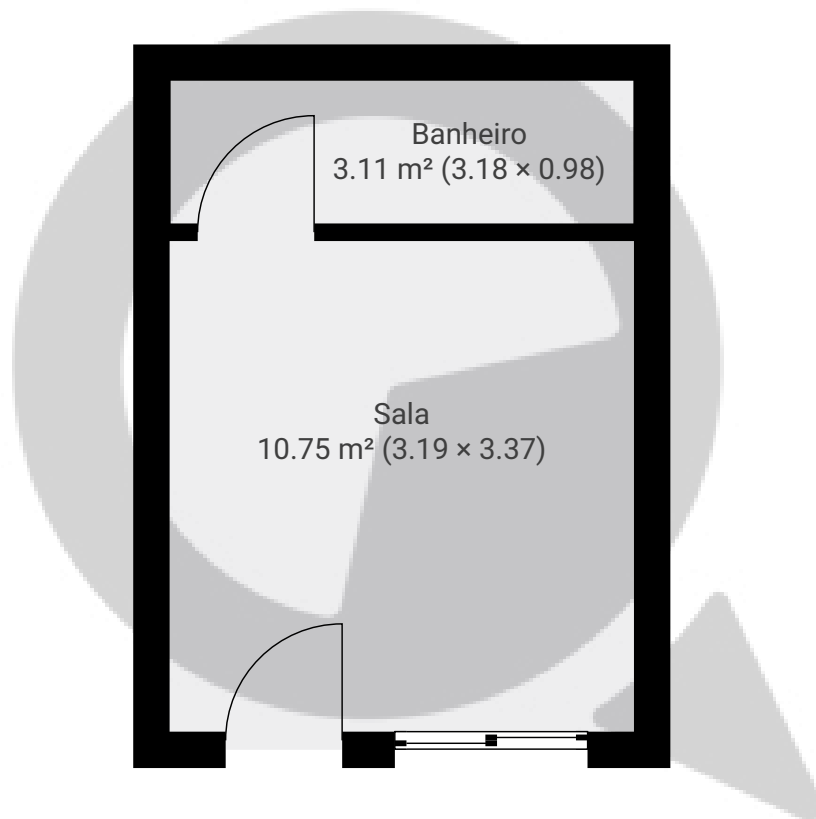

ESTA PLANTA É FORNECIDA SEM QUALQUER TIPO DE GARANTIA E PRECISÃO DE MEDIDAS.

0.0 0.5 1.0 1.5 2.0 2.5m  
1:52  
Page 4/4