


Inhambu, 1320 - comercial

Rua Inhambu 1320, 04520-014 São Paulo, São Paulo, BR
PISOS: 1 • CÔMODOS: 6

▼ Andar Térreo

CÔMODOS: 6

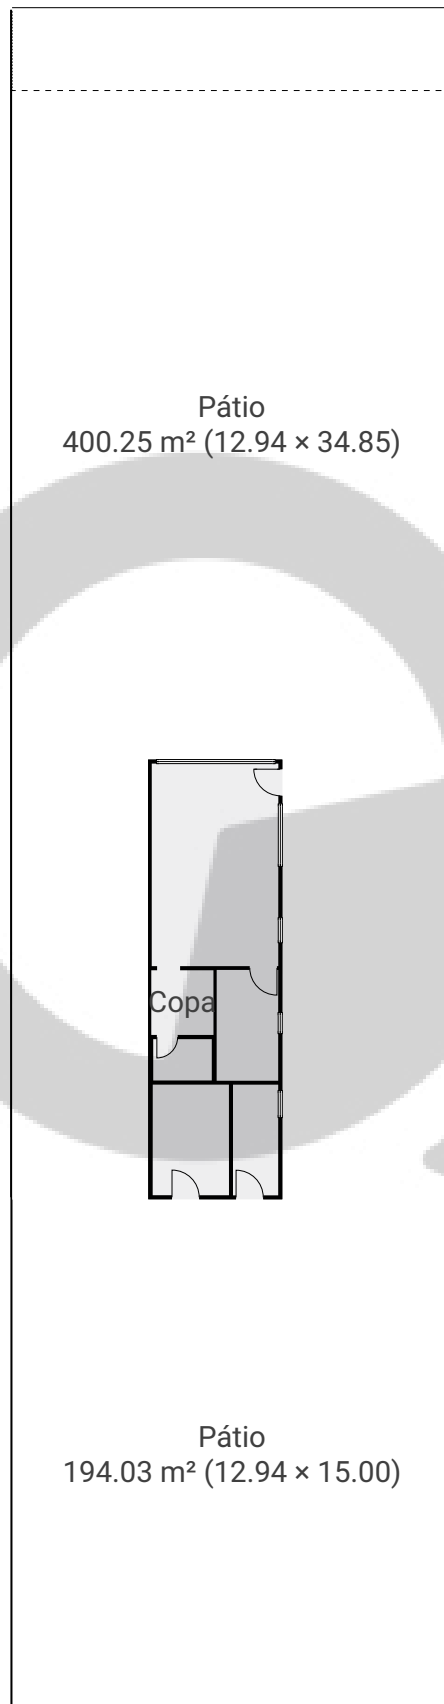

ESTA PLANTA É FORNECIDA SEM QUALQUER TIPO DE GARANTIA E PRECISÃO DE MEDIDAS.

0 2 4 6 8 10m

1:223

Page 1/1