


# Lopes Chaves

Rua Lopes Chaves 62, 01154-010, São Paulo, BR  
PISOS: 1 • CÔMODOS: 10

## ▼ Andar Térreo

CÔMODOS: 10

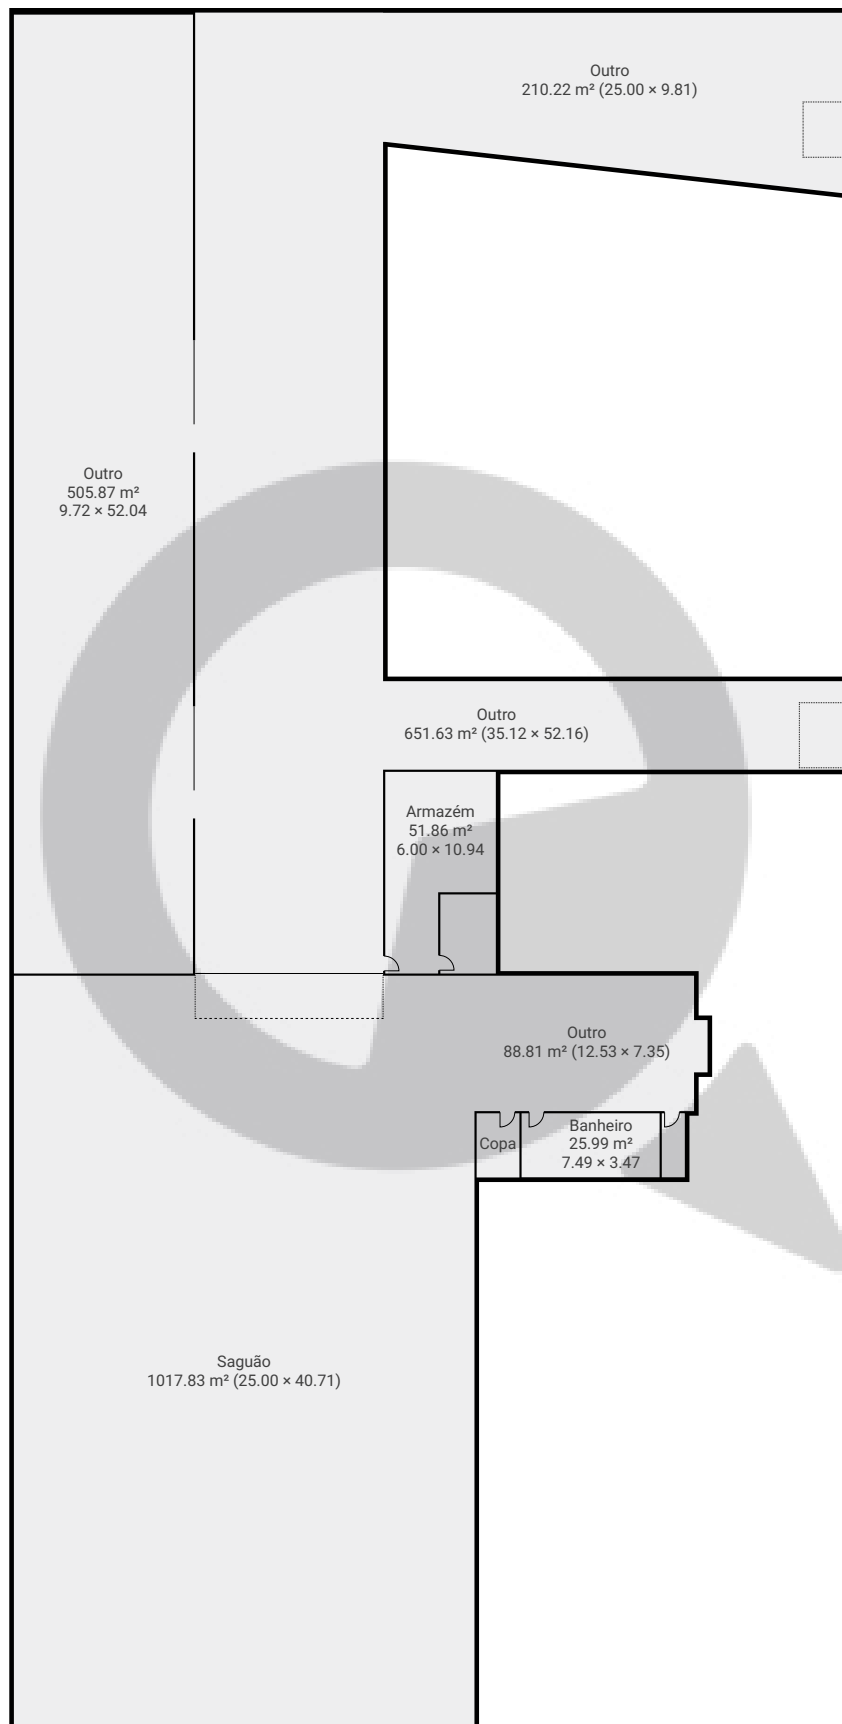

ESTA PLANTA É FORNECIDA SEM QUALQUER TIPO DE GARANTIA E PRECISÃO DE MEDIDAS.

