


Rua Estados Unidos, nº2059 Sala 1

Rua Estados Unidos 2059, 01427-002, São Paulo, BR
PISOS: 1 • CÔMODOS: 1



▼ Andar Térreo

CÔMODOS: 1

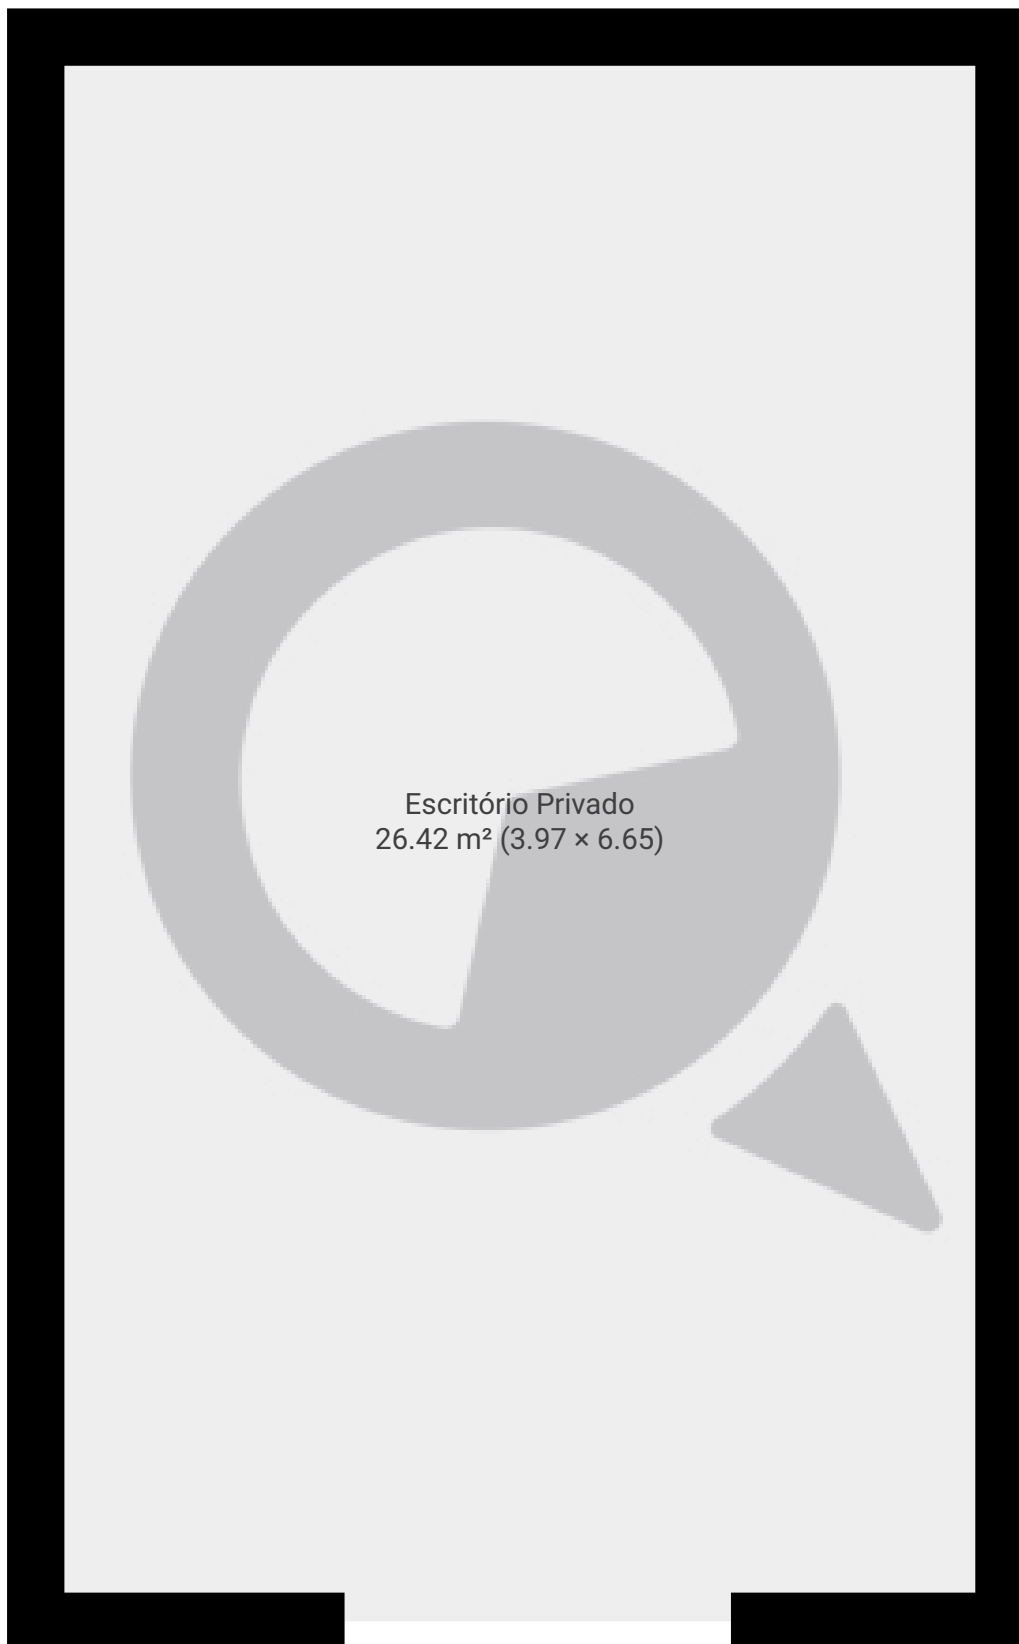

Escritório Privado
26.42 m² (3.97 × 6.65)

ESTA PLANTA É FORNECIDA SEM QUALQUER TIPO DE GARANTIA E PRECISÃO DE MEDIDAS.

0.0 0.5 1.0 1.5m
1:33

Page 1/1