


Avenida dos Nacionalistas908


Avenida dos Nacionalistas 908, 03901-010, São Paulo, BR
PISOS: 2 • CÔMODOS: 5

▼ Andar Térreo

CÔMODOS: 4

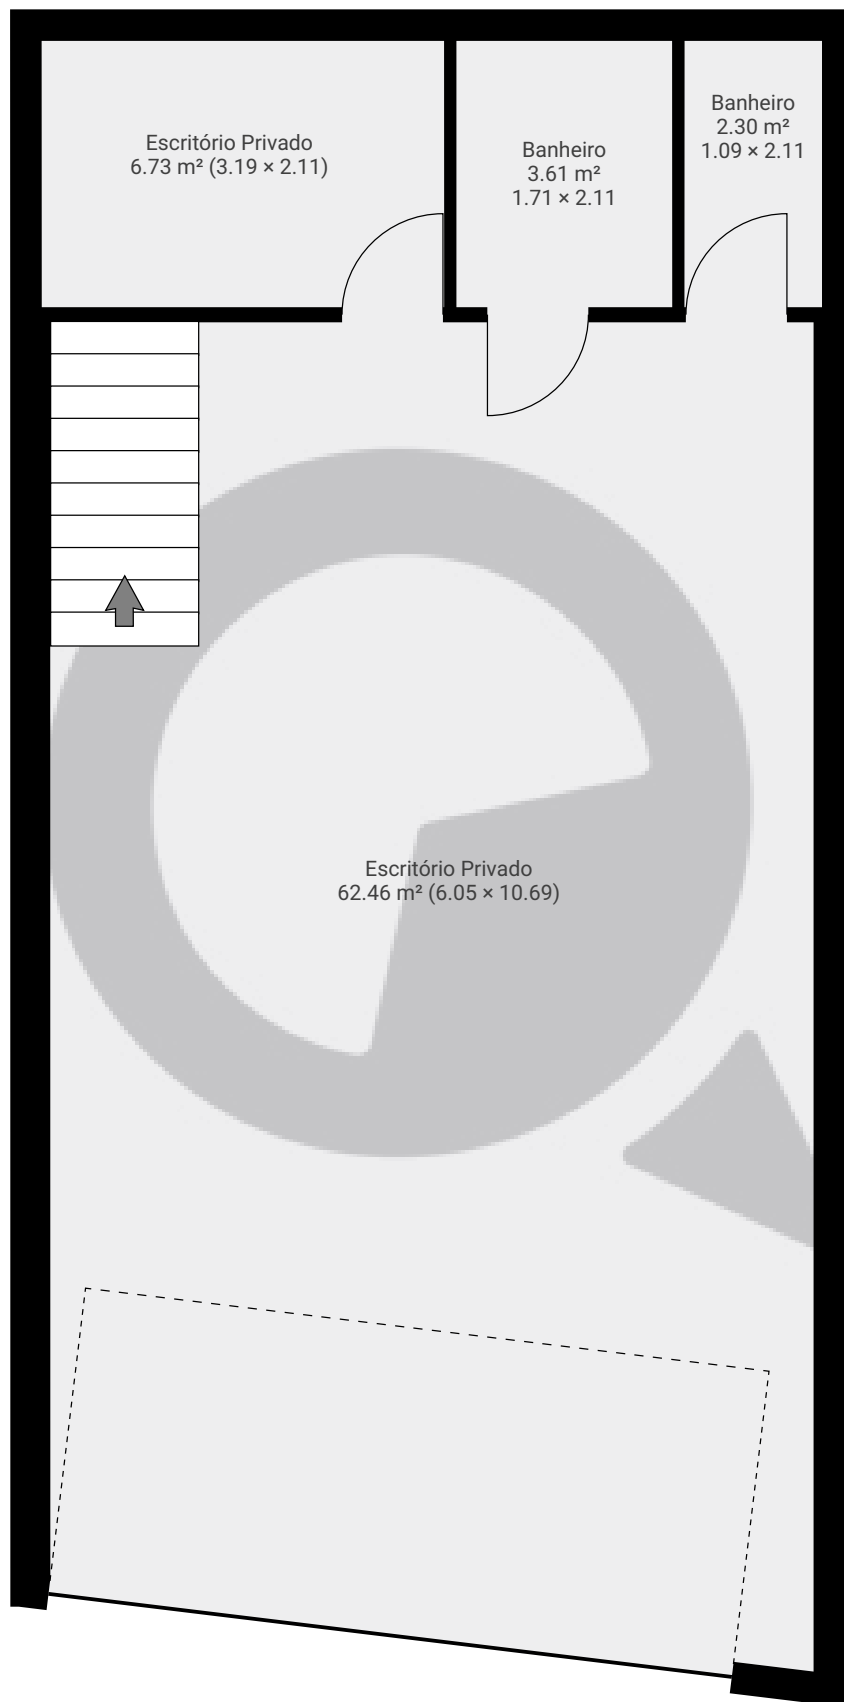

ESTA PLANTA É FORNECIDA SEM QUALQUER TIPO DE GARANTIA E PRECISÃO DE MEDIDAS.

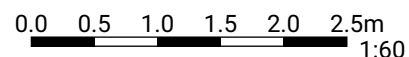


Page 1/2

Avenida dos Nacionalistas908

Avenida dos Nacionalistas 908, 03901-010, São Paulo, BR
PISOS: 2 • CÔMODOS: 5

▼ Andar térreo superior

CÔMODOS: 1

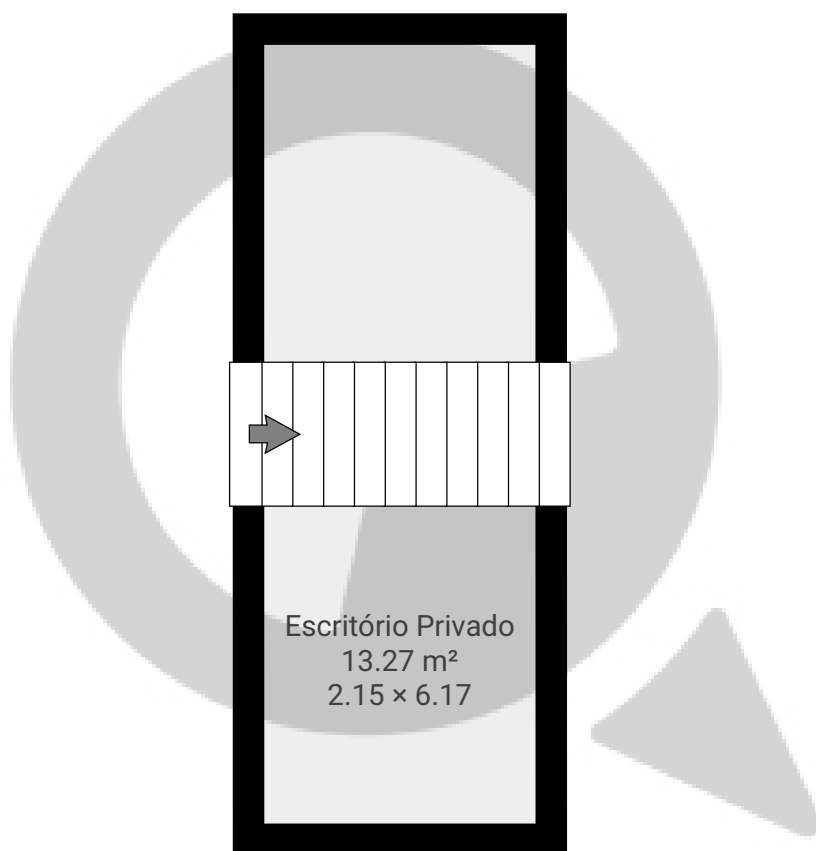

ESTA PLANTA É FORNECIDA SEM QUALQUER TIPO DE GARANTIA E PRECISÃO DE MEDIDAS.

0.0 0.5 1.0 1.5 2.0 2.5m
1:60

Page 2/2