


Rua Tiúba184

Rua Tiúba 184, 03443-015, São Paulo, BR
PISOS: 2 • CÔMODOS: 5

▼ Andar Térreo

CÔMODOS: 4

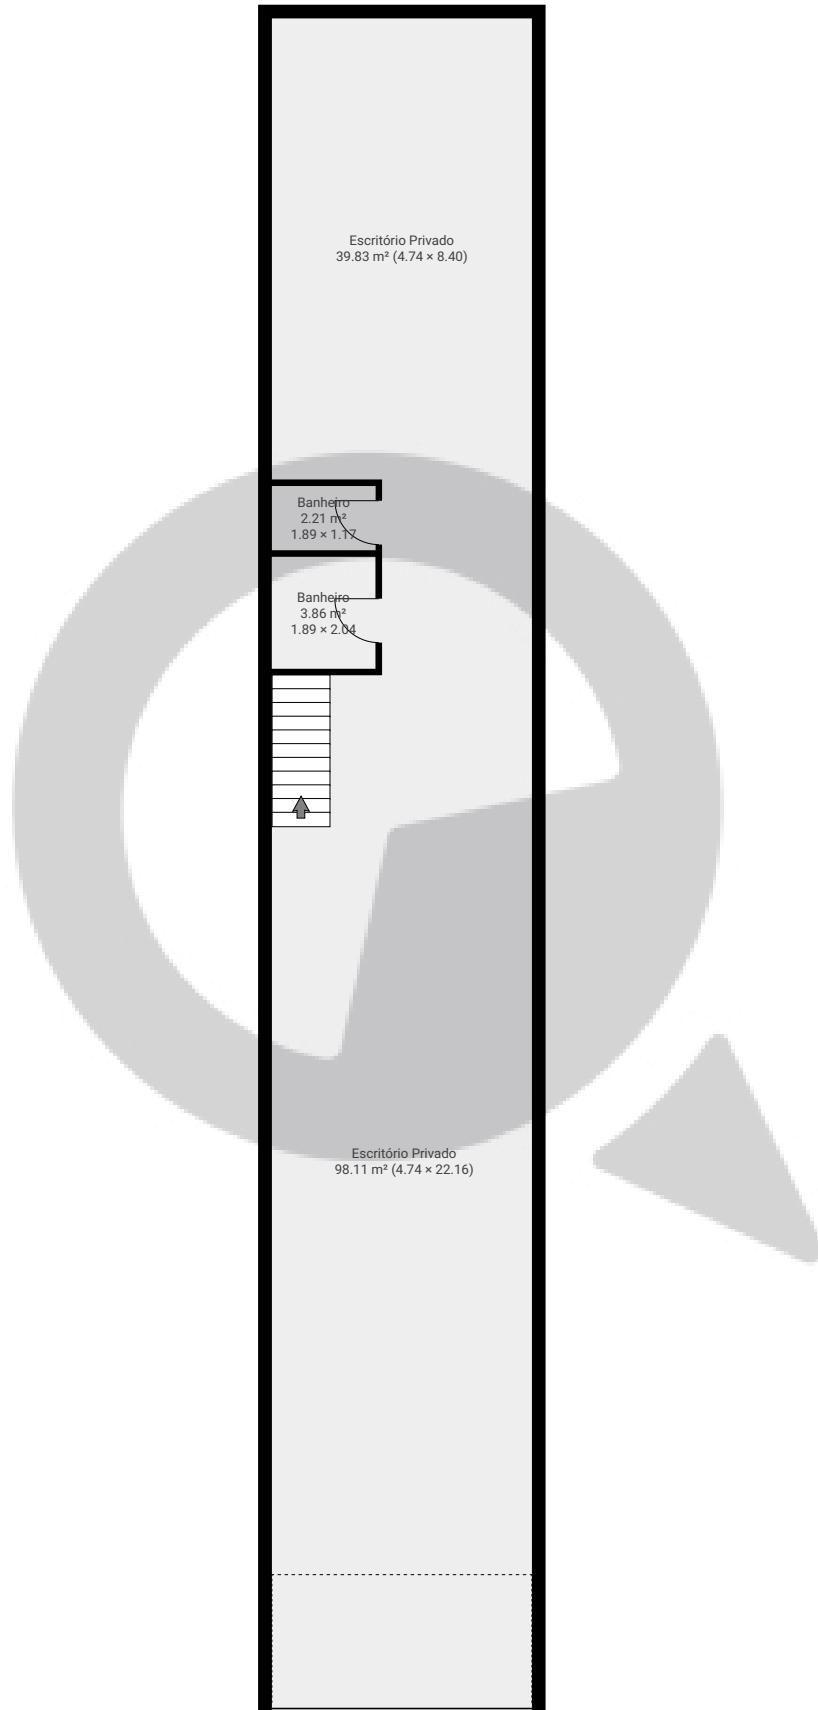

ESTA PLANTA É FORNECIDA SEM QUALQUER TIPO DE GARANTIA E PRECISÃO DE MEDIDAS.


0 2 4 6m
1:138
Page 1/2

Rua Tiúba184

Rua Tiúba 184, 03443-015, São Paulo, BR
PISOS: 2 • CÔMODOS: 5

▼ Andar térreo superior

CÔMODOS: 1

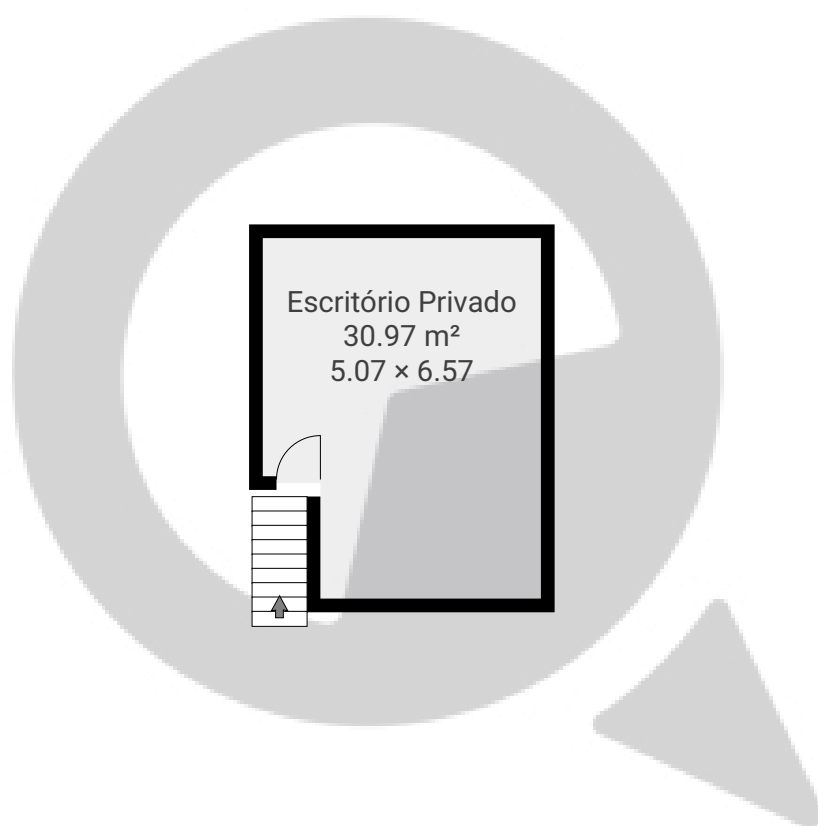

ESTA PLANTA É FORNECIDA SEM QUALQUER TIPO DE GARANTIA E PRECISÃO DE MEDIDAS.

0 2 4 6m
1:138
Page 2/2