


Meu novo projeto


Avenida das Nações Unidas 340, 05425-070, São Paulo, BR
PISOS: 4 • CÔMODOS: 11

▼ Andar Térreo

CÔMODOS: 3

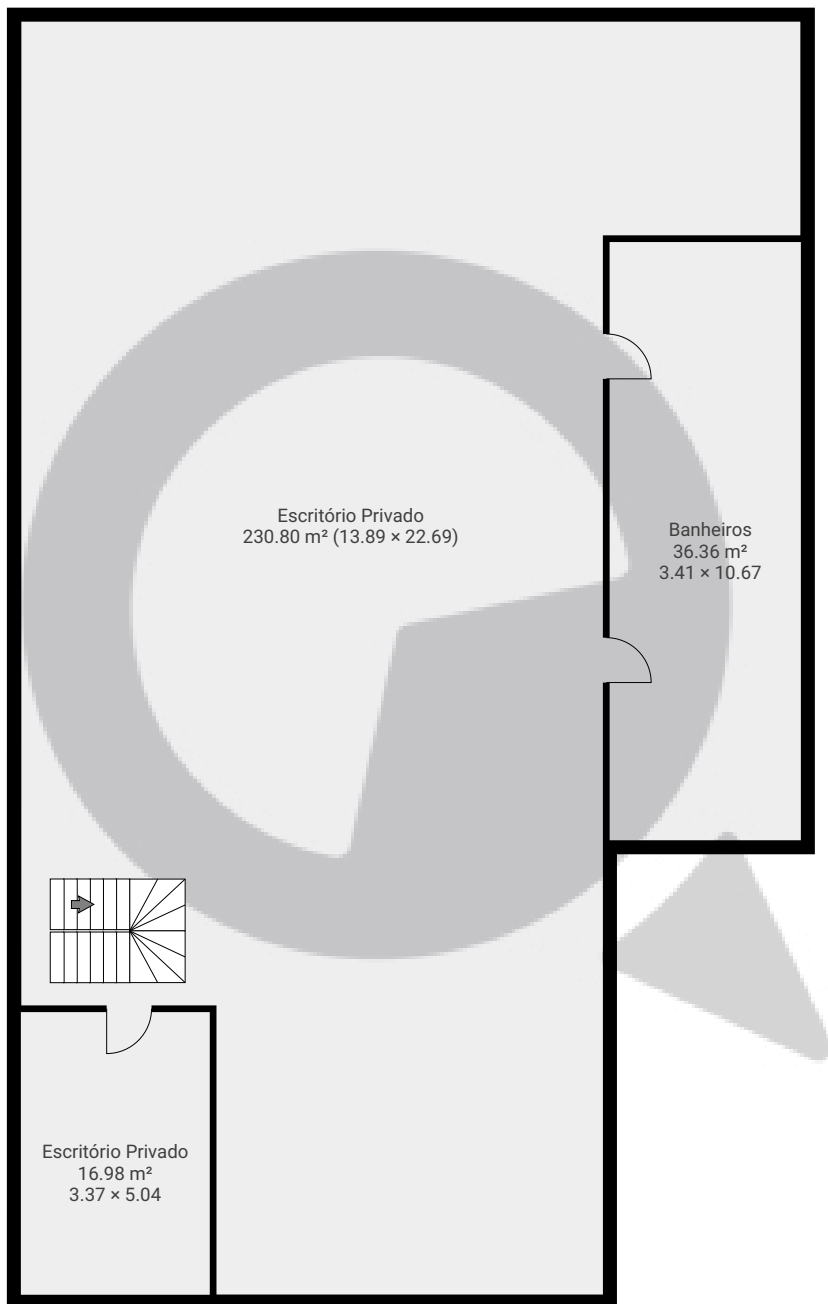

ESTA PLANTA É FORNECIDA SEM QUALQUER TIPO DE GARANTIA E PRECISÃO DE MEDIDAS.

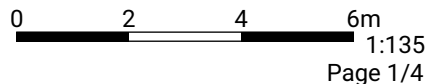


Meu novo projeto

Avenida das Nações Unidas 340, 05425-070, São Paulo, BR
PISOS: 4 • CÔMODOS: 11

 SuaQuadra

▼ 1º Piso

CÔMODOS: 1

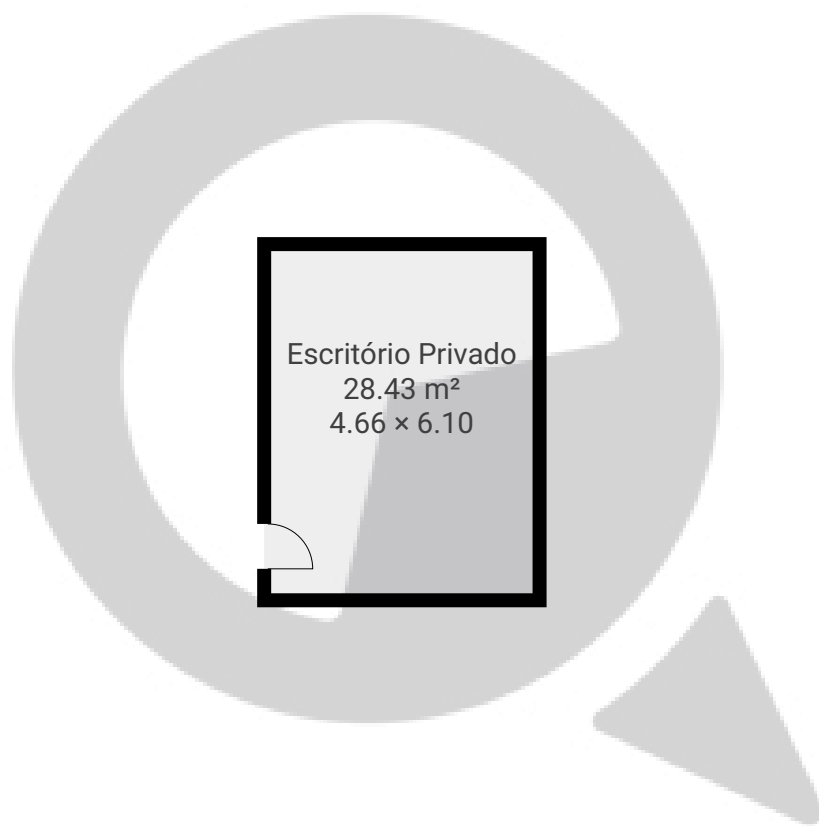

ESTA PLANTA É FORNECIDA SEM QUALQUER TIPO DE GARANTIA E PRECISÃO DE MEDIDAS.


0 2 4 6m
1:135
Page 2/4

Meu novo projeto


Avenida das Nações Unidas 340, 05425-070, São Paulo, BR
PISOS: 4 • CÔMODOS: 11

▼ 2º Piso

CÔMODOS: 4

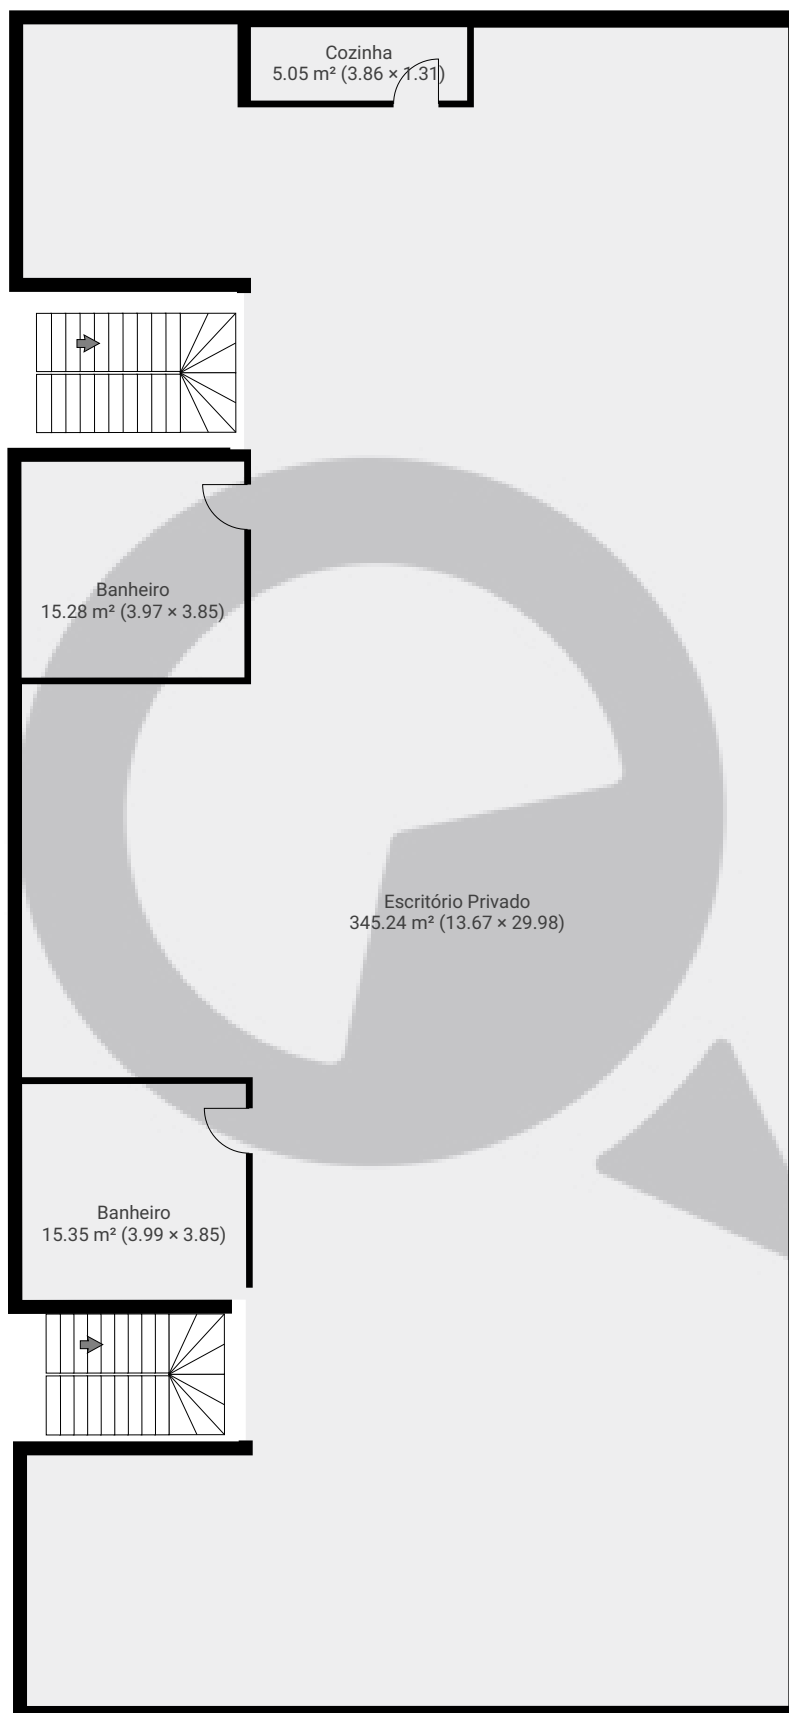

ESTA PLANTA É FORNECIDA SEM QUALQUER TIPO DE GARANTIA E PRECISÃO DE MEDIDAS.

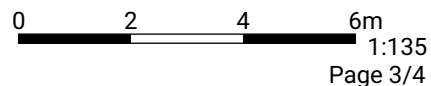


Meu novo projeto

Avenida das Nações Unidas 340, 05425-070, São Paulo, BR
PISOS: 4 • CÔMODOS: 11

▼ 3º Piso

CÔMODOS: 3

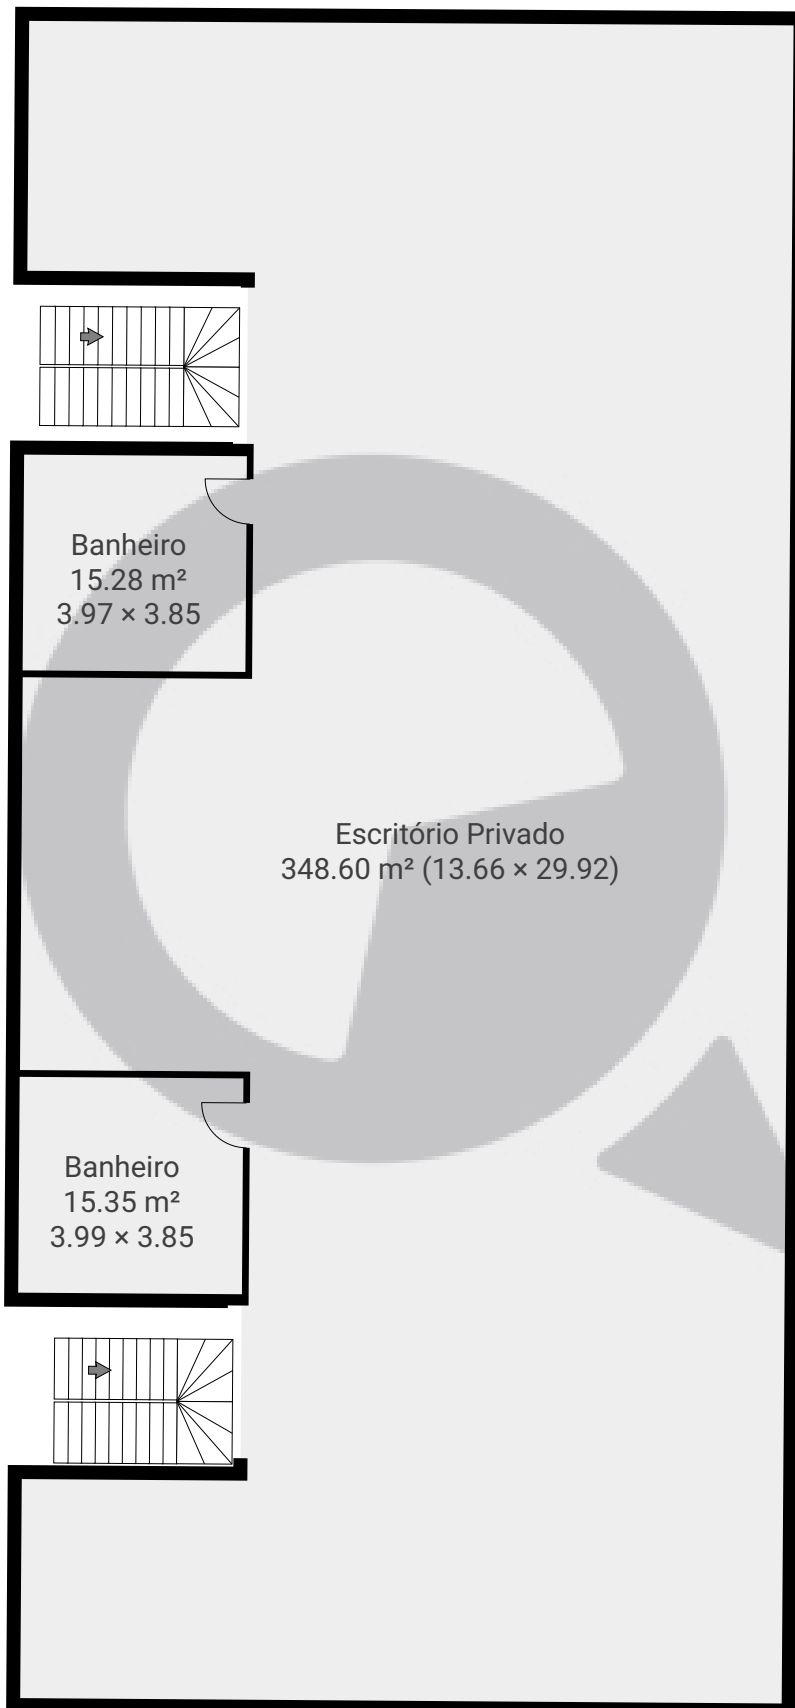

ESTA PLANTA É FORNECIDA SEM QUALQUER TIPO DE GARANTIA E PRECISÃO DE MEDIDAS.

0 2 4 6m
1:135
Page 4/4