


Avenida Barber Greene, nº43


Avenida Barber Greene, 07120-260, São Paulo, BR
PISOS: 1 • CÔMODOS: 3

▼ 3º Piso

CÔMODOS: 3

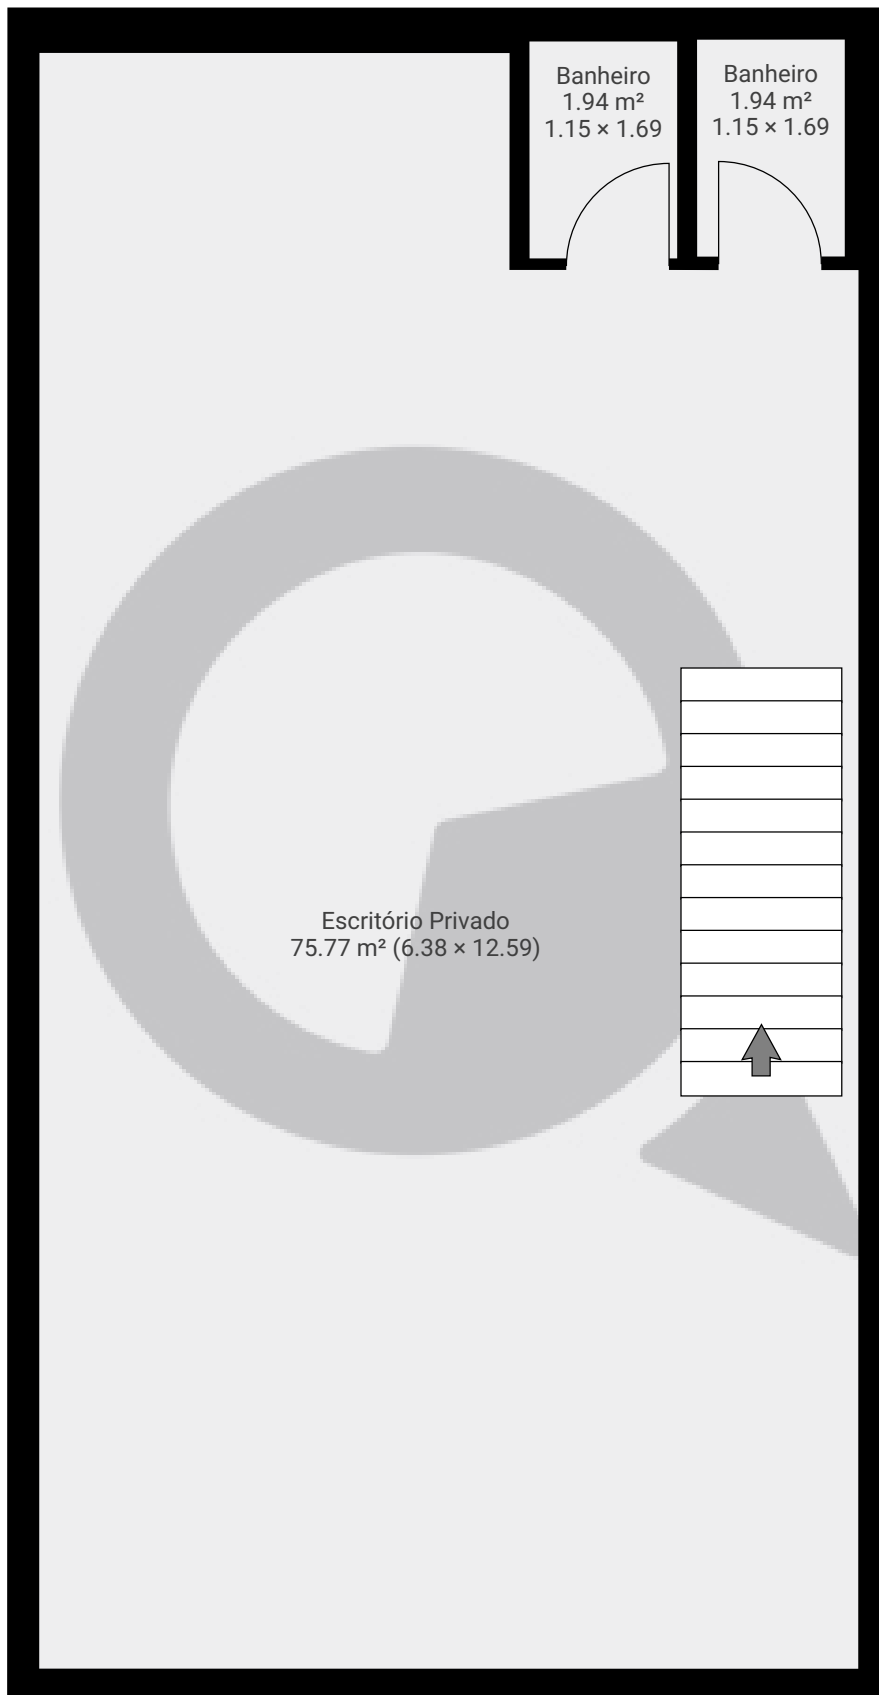

ESTA PLANTA É FORNECIDA SEM QUALQUER TIPO DE GARANTIA E PRECISÃO DE MEDIDAS.

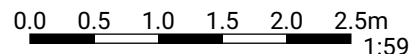

Page 1/1