


## ▼ Andar Térreo

ÁREA TOTAL: 280.66 m<sup>2</sup> • ÁREA DE MORADIA: 280.66 m<sup>2</sup> • CÔMODOS: 19

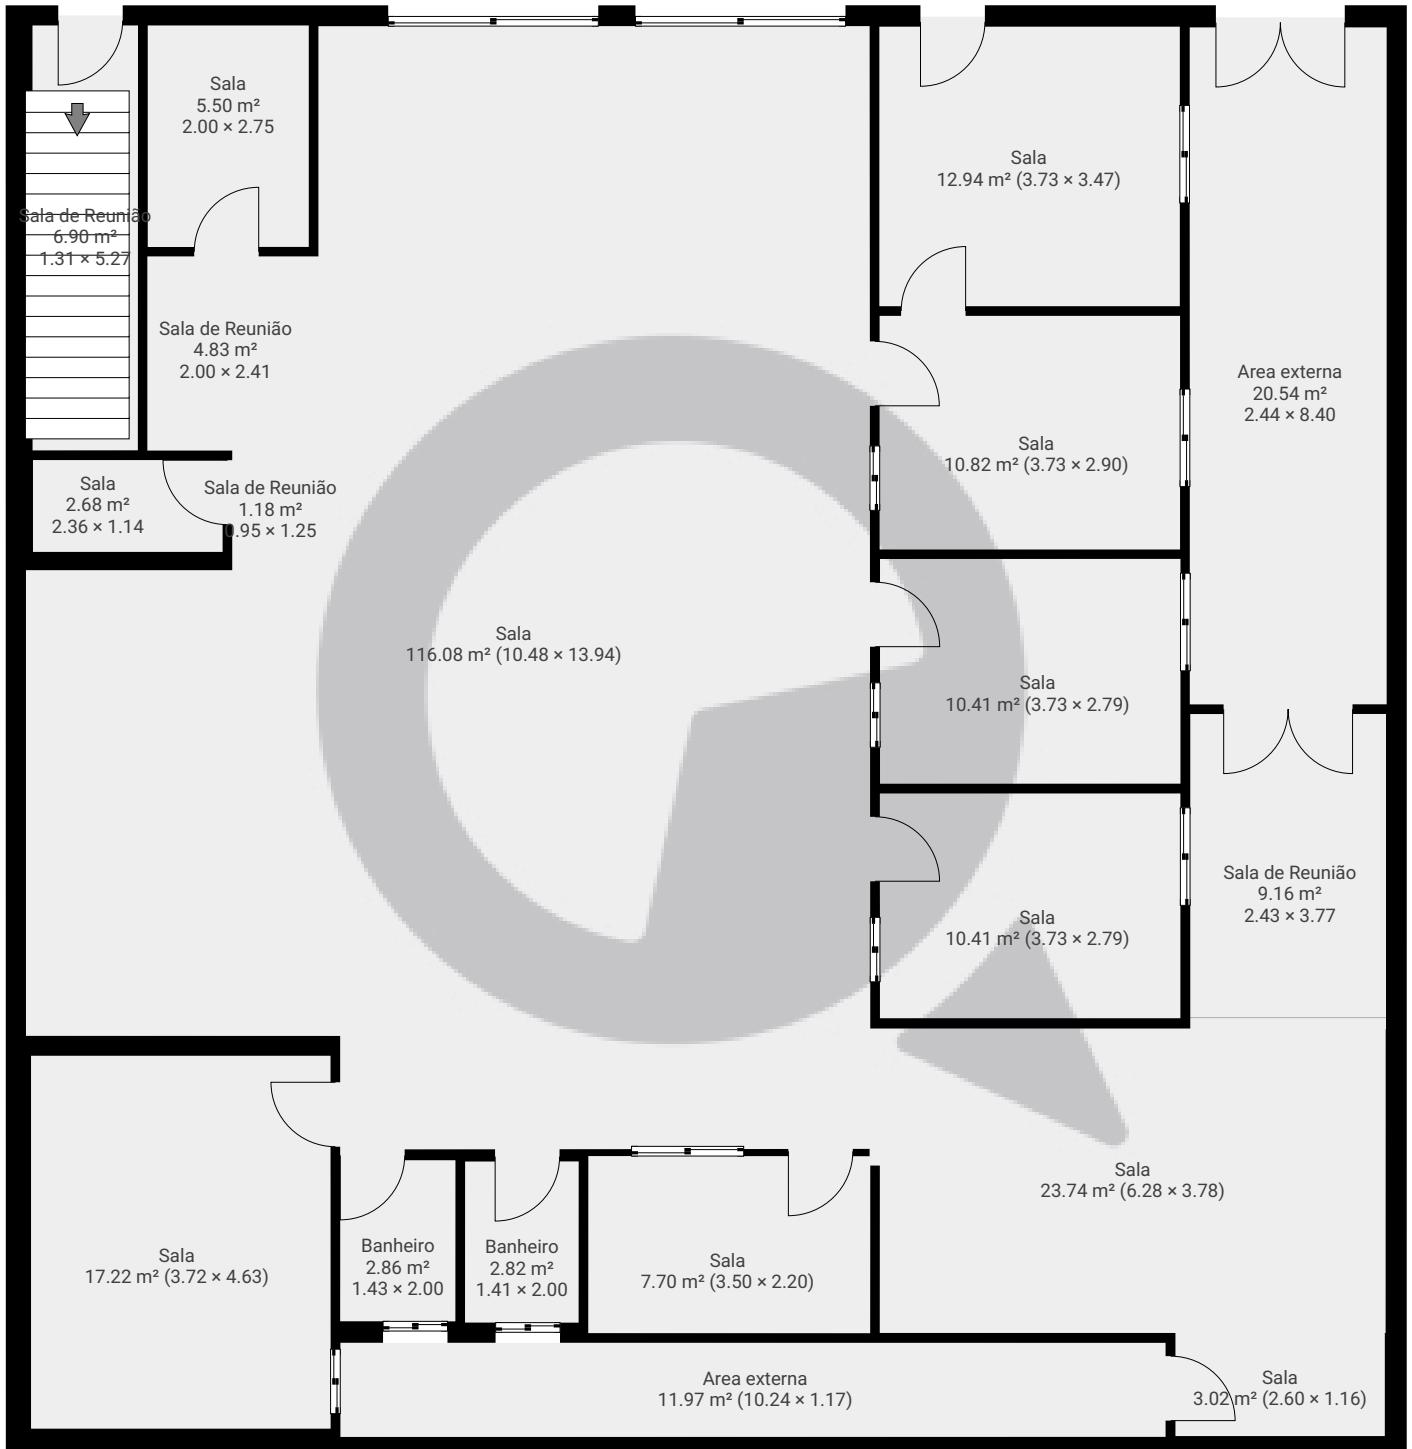

ESTA PLANTA É FORNECIDA SEM QUALQUER TIPO DE GARANTIA E PRECISÃO DE MEDIDAS.

0 1 2 3 4m  
1:94

Page 1/2

## ▼ 1º Piso

ÁREA TOTAL: 227.93 m<sup>2</sup> · ÁREA DE MORADIA: 227.93 m<sup>2</sup> · CÔMODOS: 19



ESTA PLANTA É FORNECIDA SEM QUALQUER TIPO DE GARANTIA E PRECISÃO DE MEDIDAS.

0 1 2 3 4m

1:94

Page 2/2